


# GENO-Haus

Sitzungssaal  
11. Obergeschoss

U- Form

Variante A

gesamt 34 Personen  
Fläche Sitzungssaal 164 m<sup>2</sup>

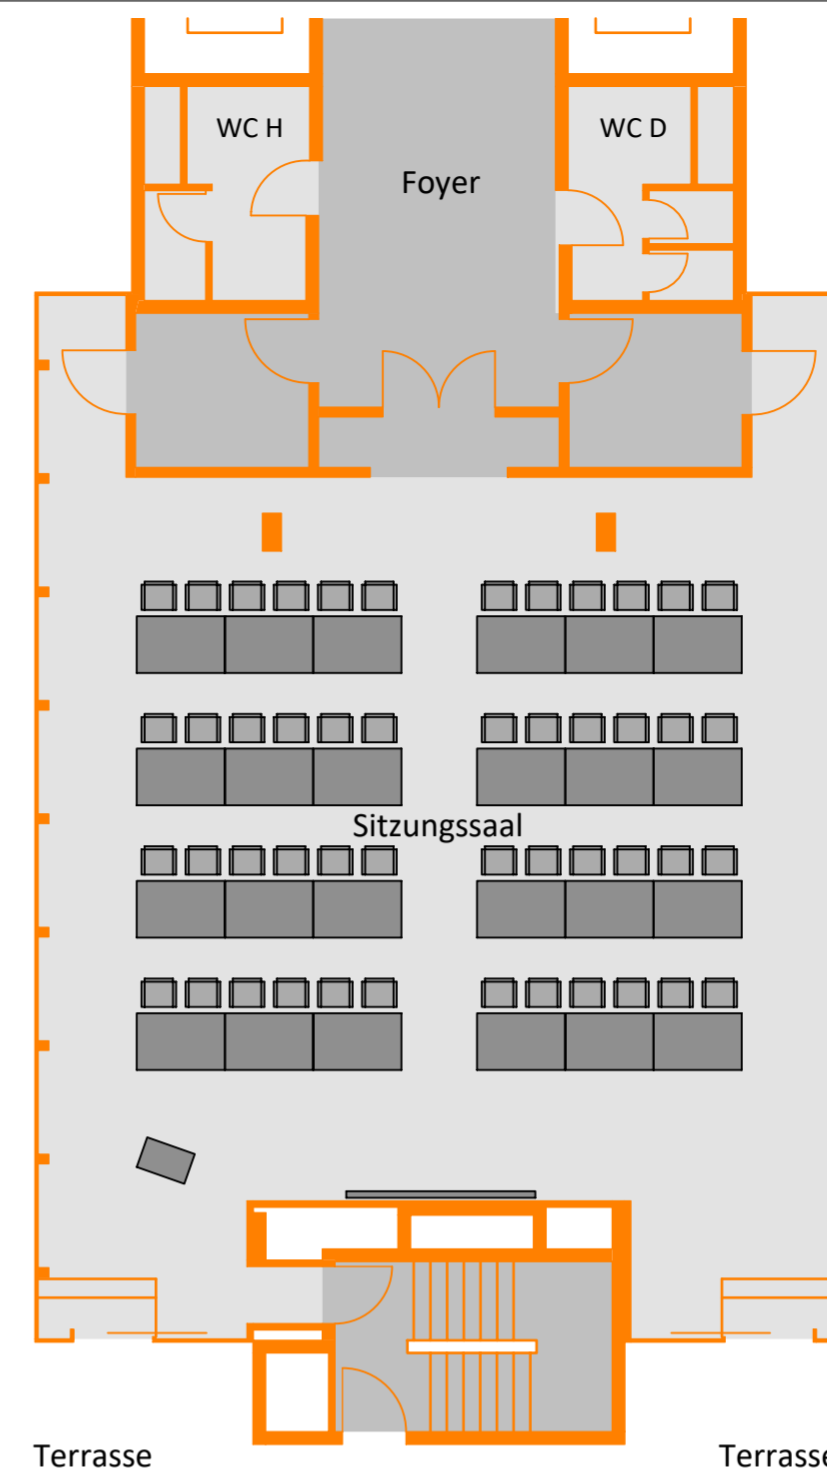


# GENO-Haus

Sitzungssaal  
11. Obergeschoss

Parlamentarische Bestuhlung

Variante C

gesamt 48 Personen  
Fläche Sitzungssaal 164 m<sup>2</sup>

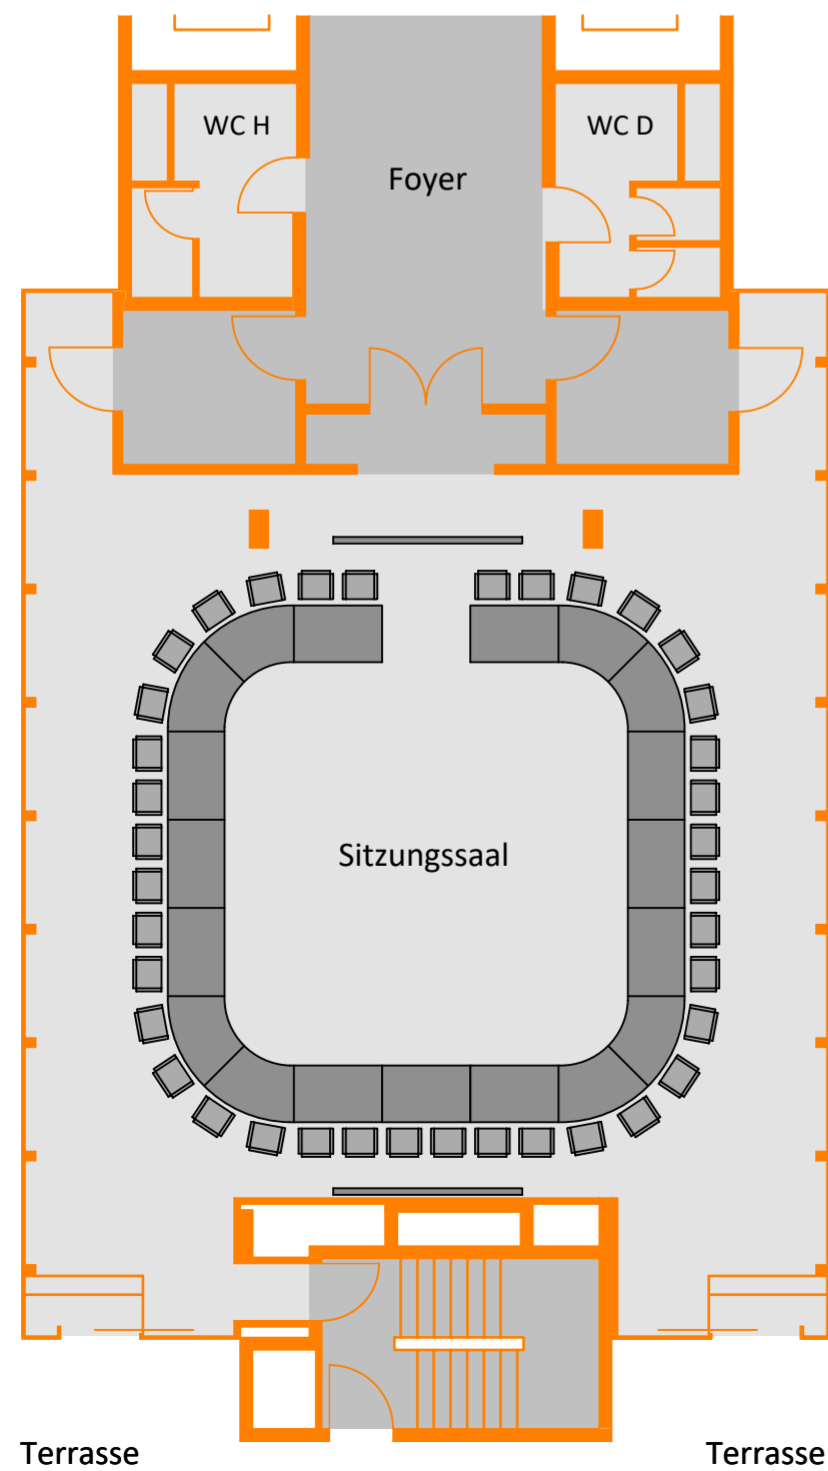


# GENO-Haus

Sitzungssaal  
11. Obergeschoss

U- Form

Variante B

gesamt 38 Personen  
Fläche Sitzungssaal 164 m<sup>2</sup>

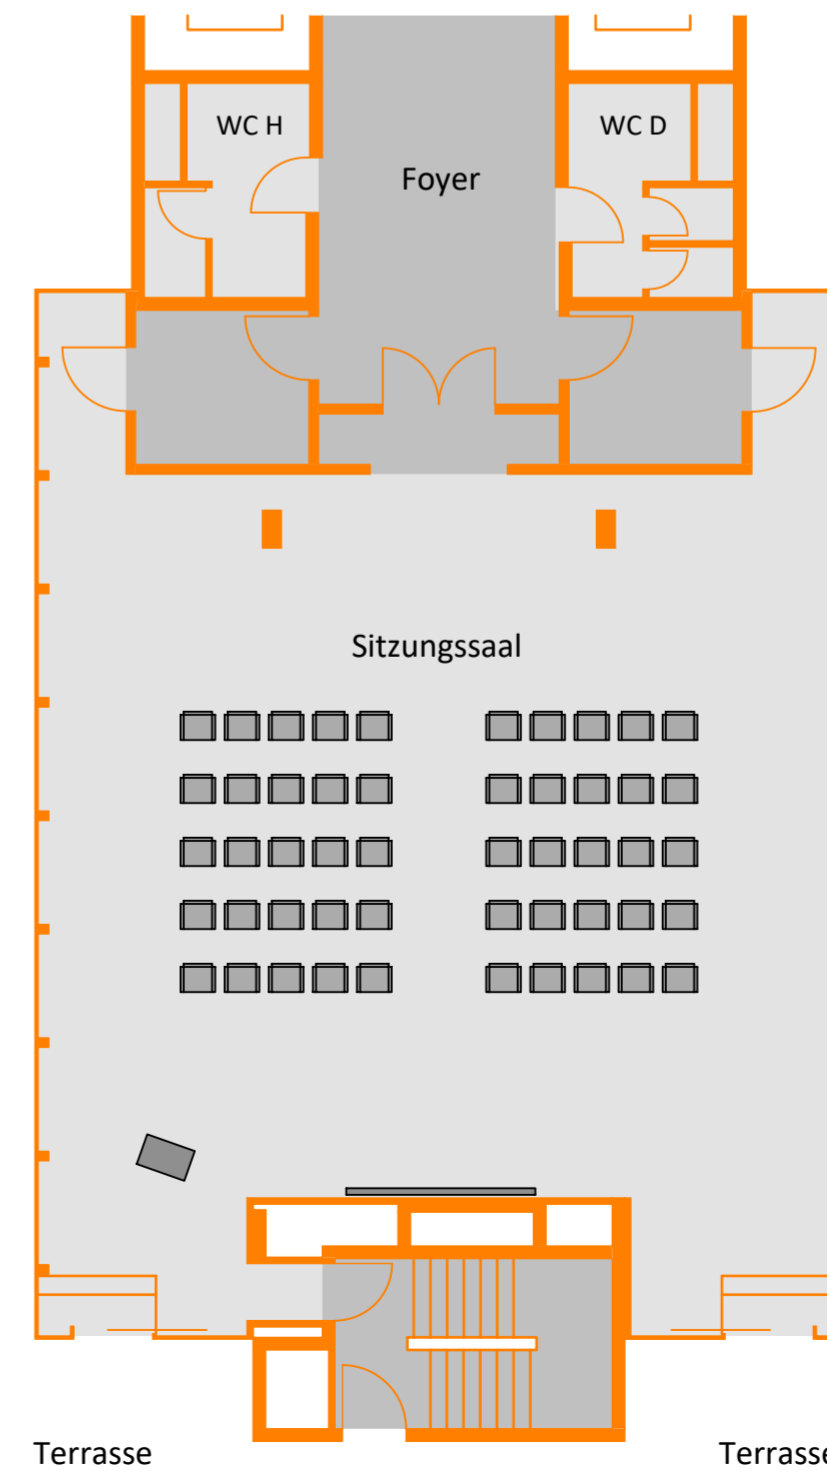

# GENO-Haus

Sitzungssaal  
11. Obergeschoss

Reihenbestuhlung

Variante D

gesamt 50 Personen  
Fläche Sitzungssaal 164 m<sup>2</sup>