


GENO-Haus

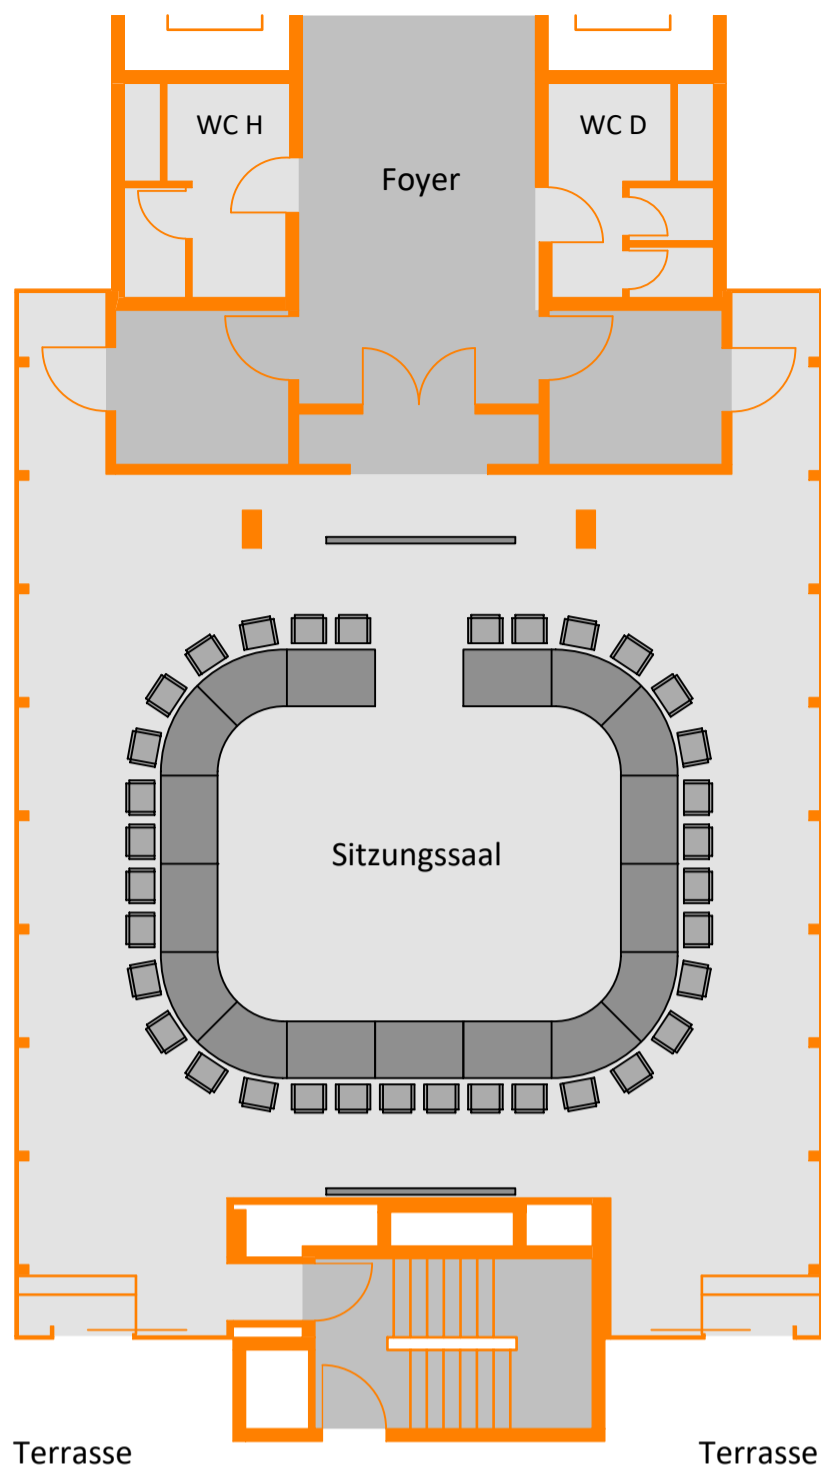

Sitzungssaal
11. Obergeschoss


U- Form

Variante A

gesamt 34 Personen

Fläche Sitzungssaal 164 m²

GENO-Haus

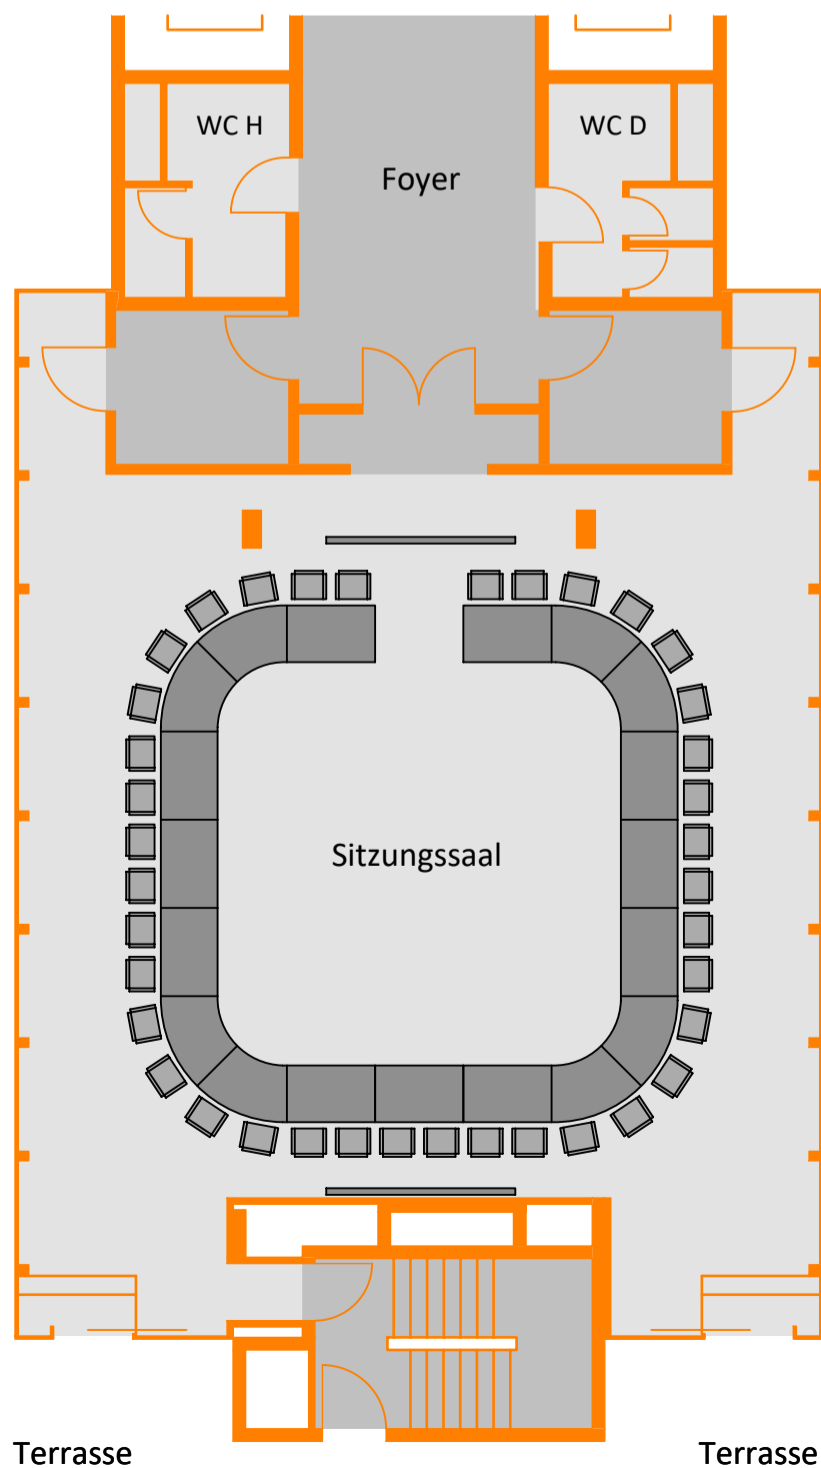

Sitzungssaal
11. Obergeschoss

U- Form

Variante B

gesamt 38 Personen

Fläche Sitzungssaal 164 m²