


# GENO-Haus

Sitzungsraum 1  
Erdgeschoss

Reihenbestuhlung

Variante A

Fläche Sitzungssaal 108 m<sup>2</sup>  
gesamt 72 Personen

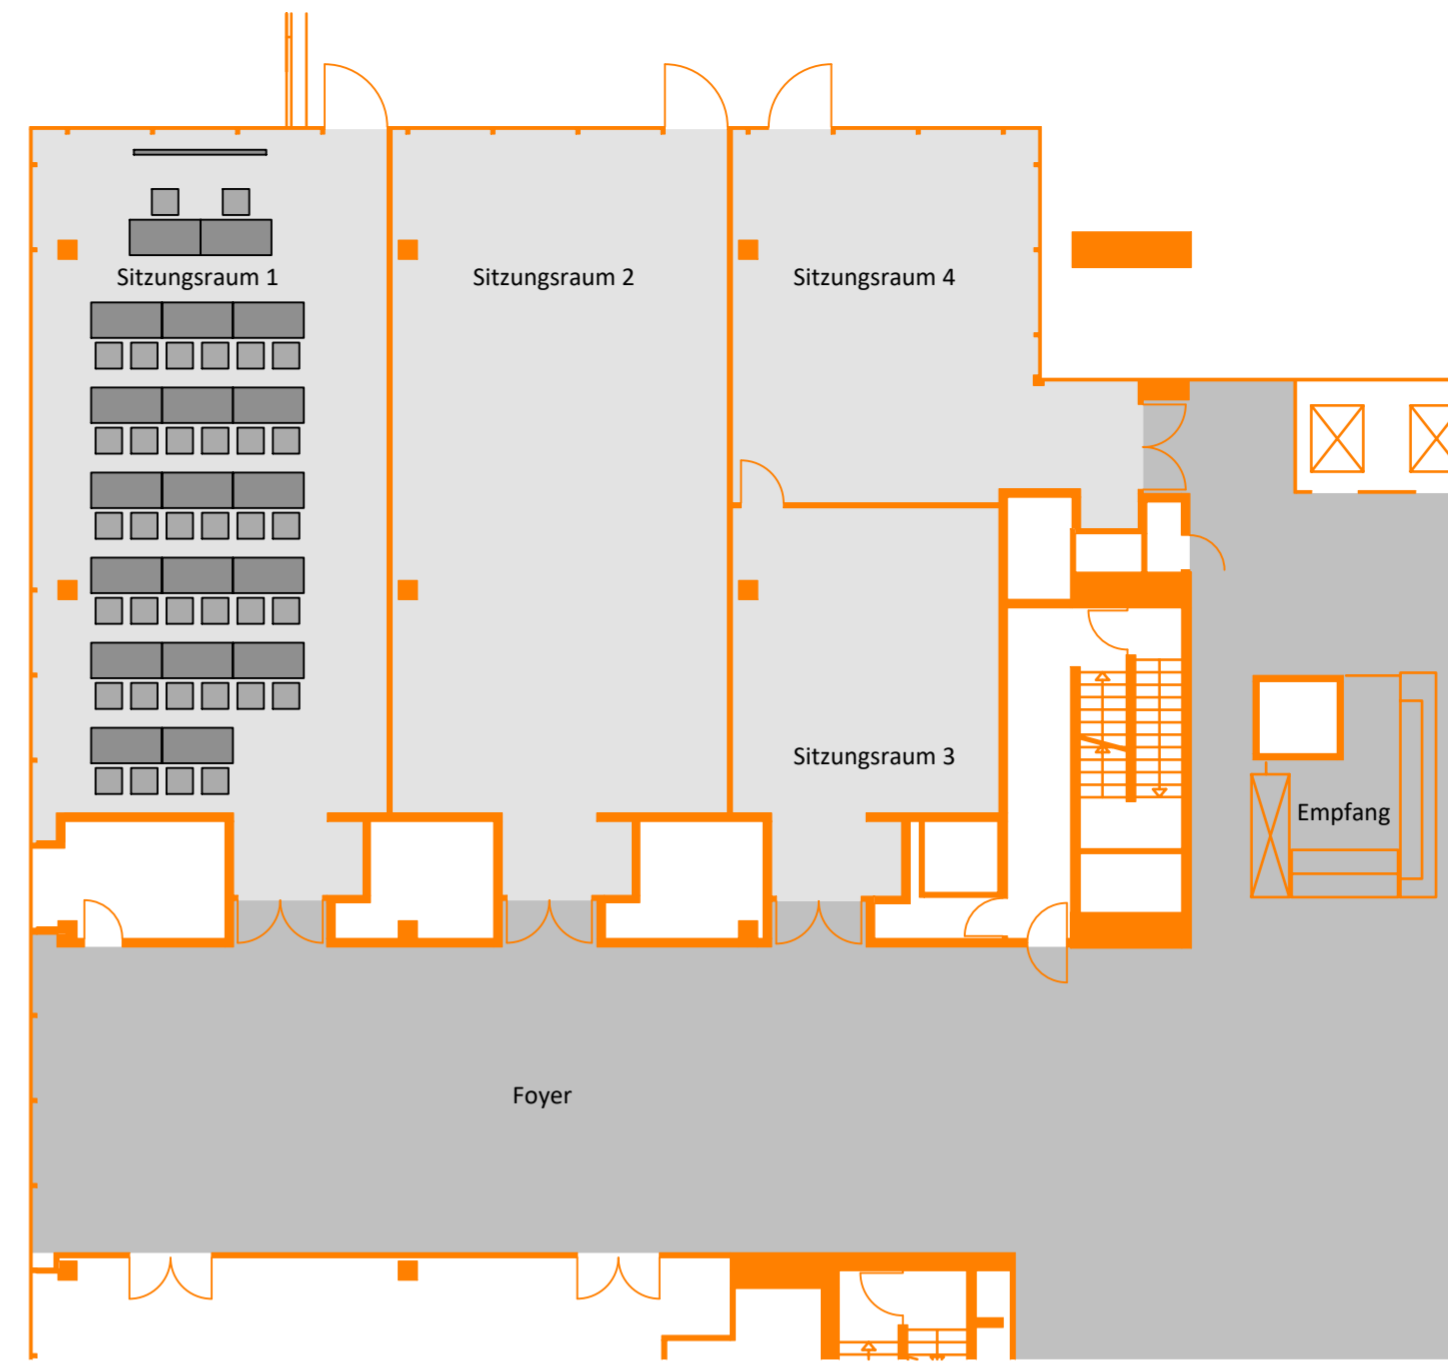


# GENO-Haus

Sitzungsraum 1  
Erdgeschoss

Parlamentarische Bestuhlung

Variante B

Fläche Sitzungssaal 108 m<sup>2</sup>  
gesamt 34 +2 Personen

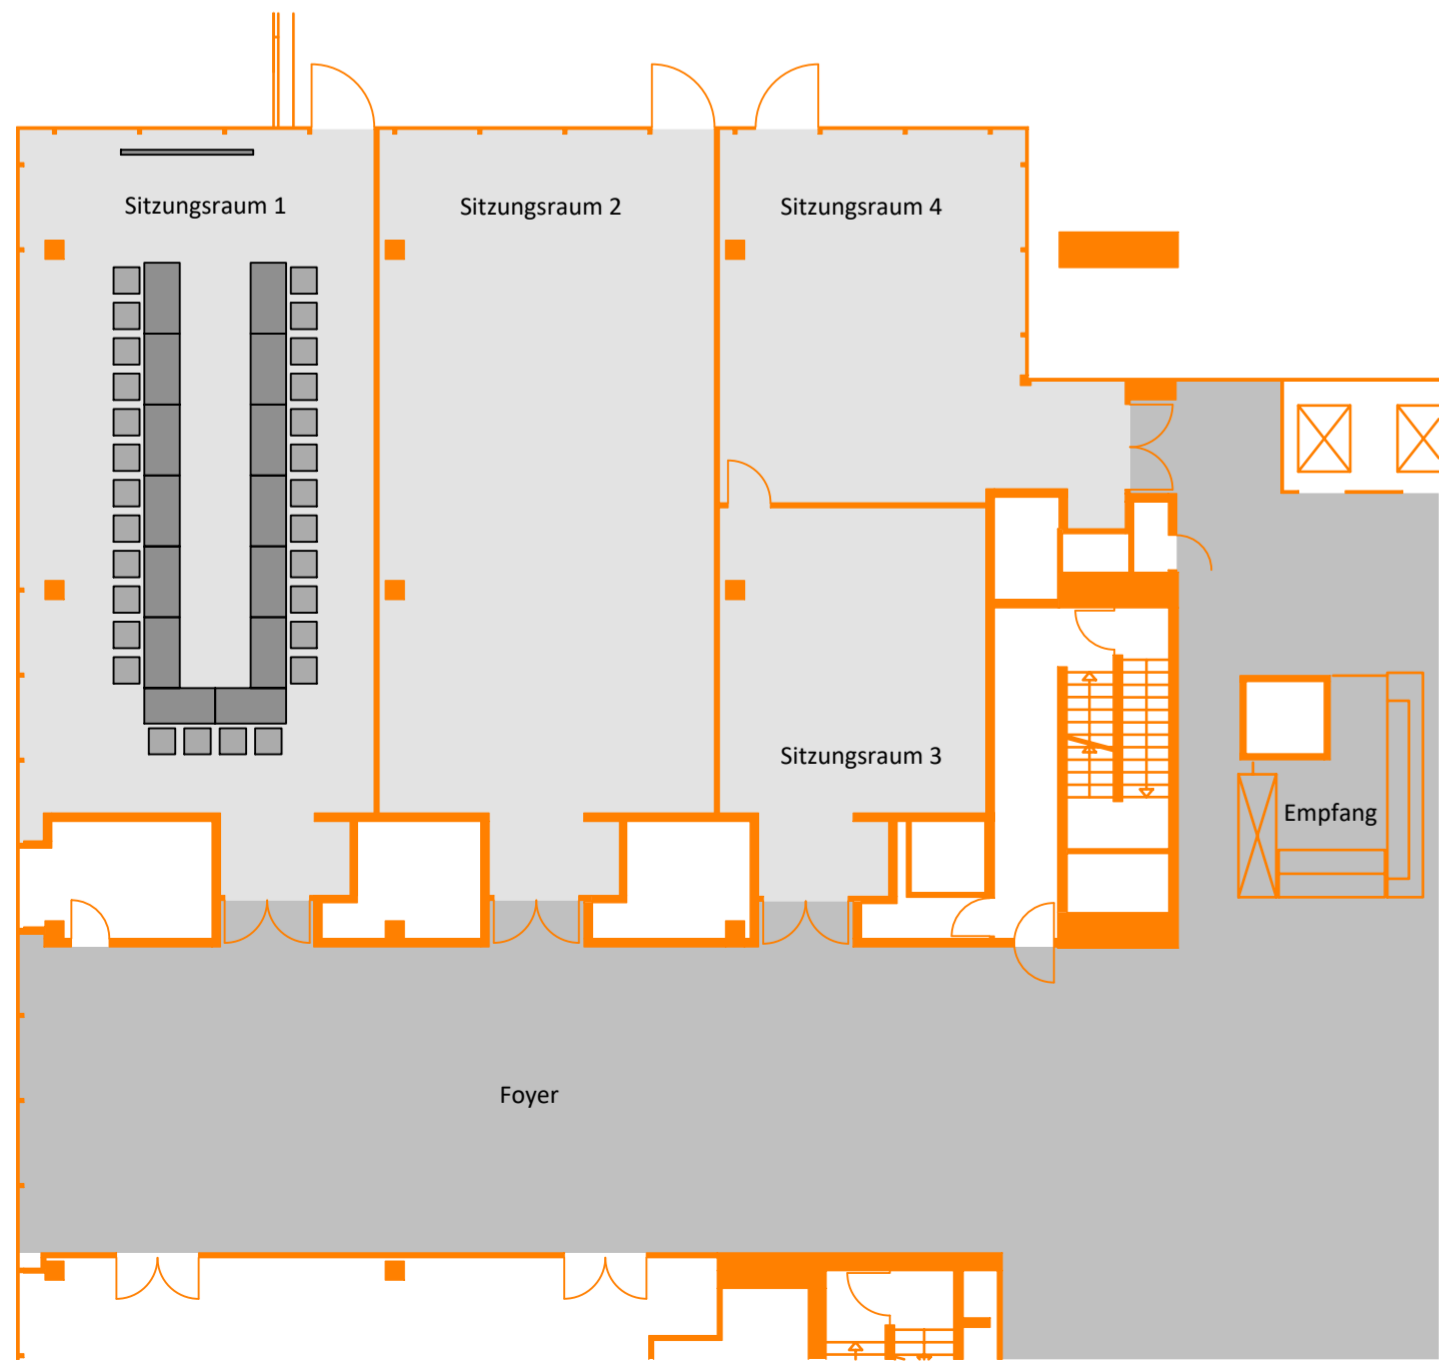


# GENO-Haus

Sitzungsraum 1  
Erdgeschoss

U- Form

Variante C

Fläche Sitzungssaal 108 m<sup>2</sup>  
gesamt 28 Personen

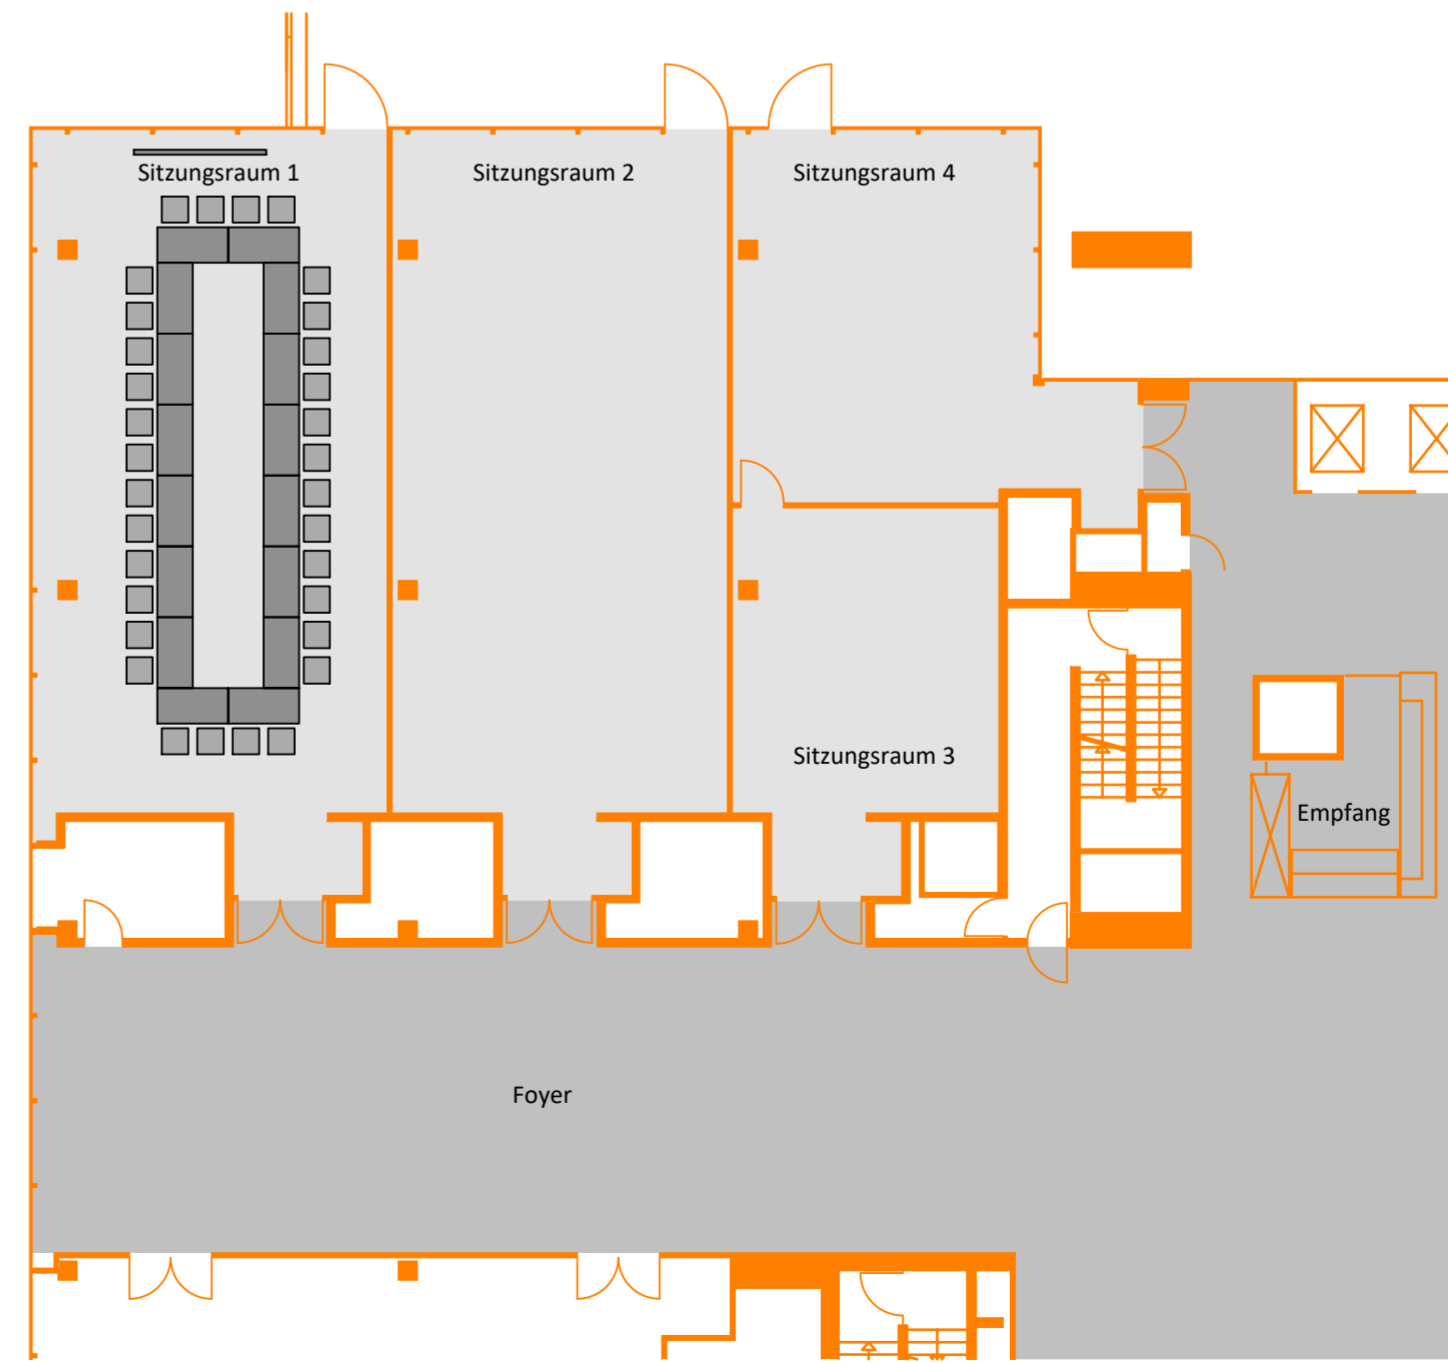


# GENO-Haus

Sitzungsraum 1  
Erdgeschoss

Konferenzbestuhlung

Variante D

Fläche Sitzungssaal 108 m<sup>2</sup>  
gesamt 32 Personen

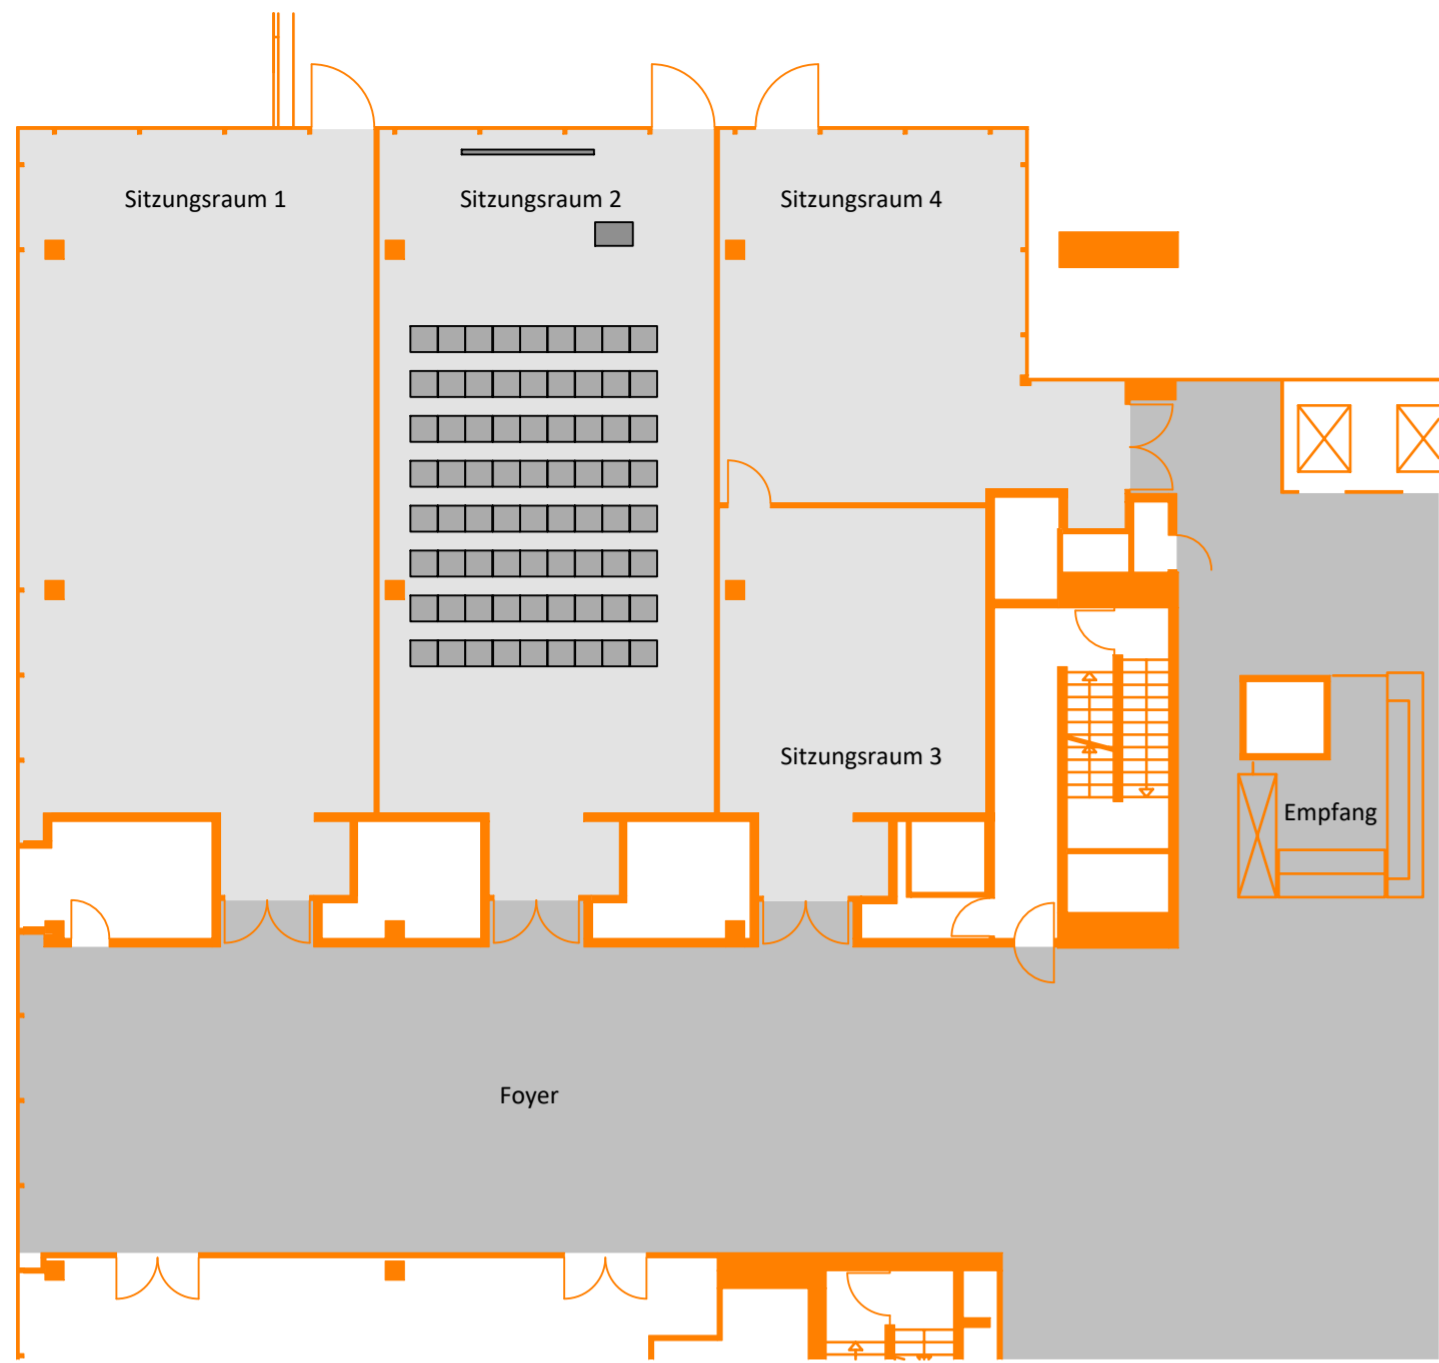


# GENO-Haus

Sitzungsraum 2  
Erdgeschoss

Reihenbestuhlung

Variante A

Fläche Sitzungssaal 107 m<sup>2</sup>  
gesamt 72 Personen

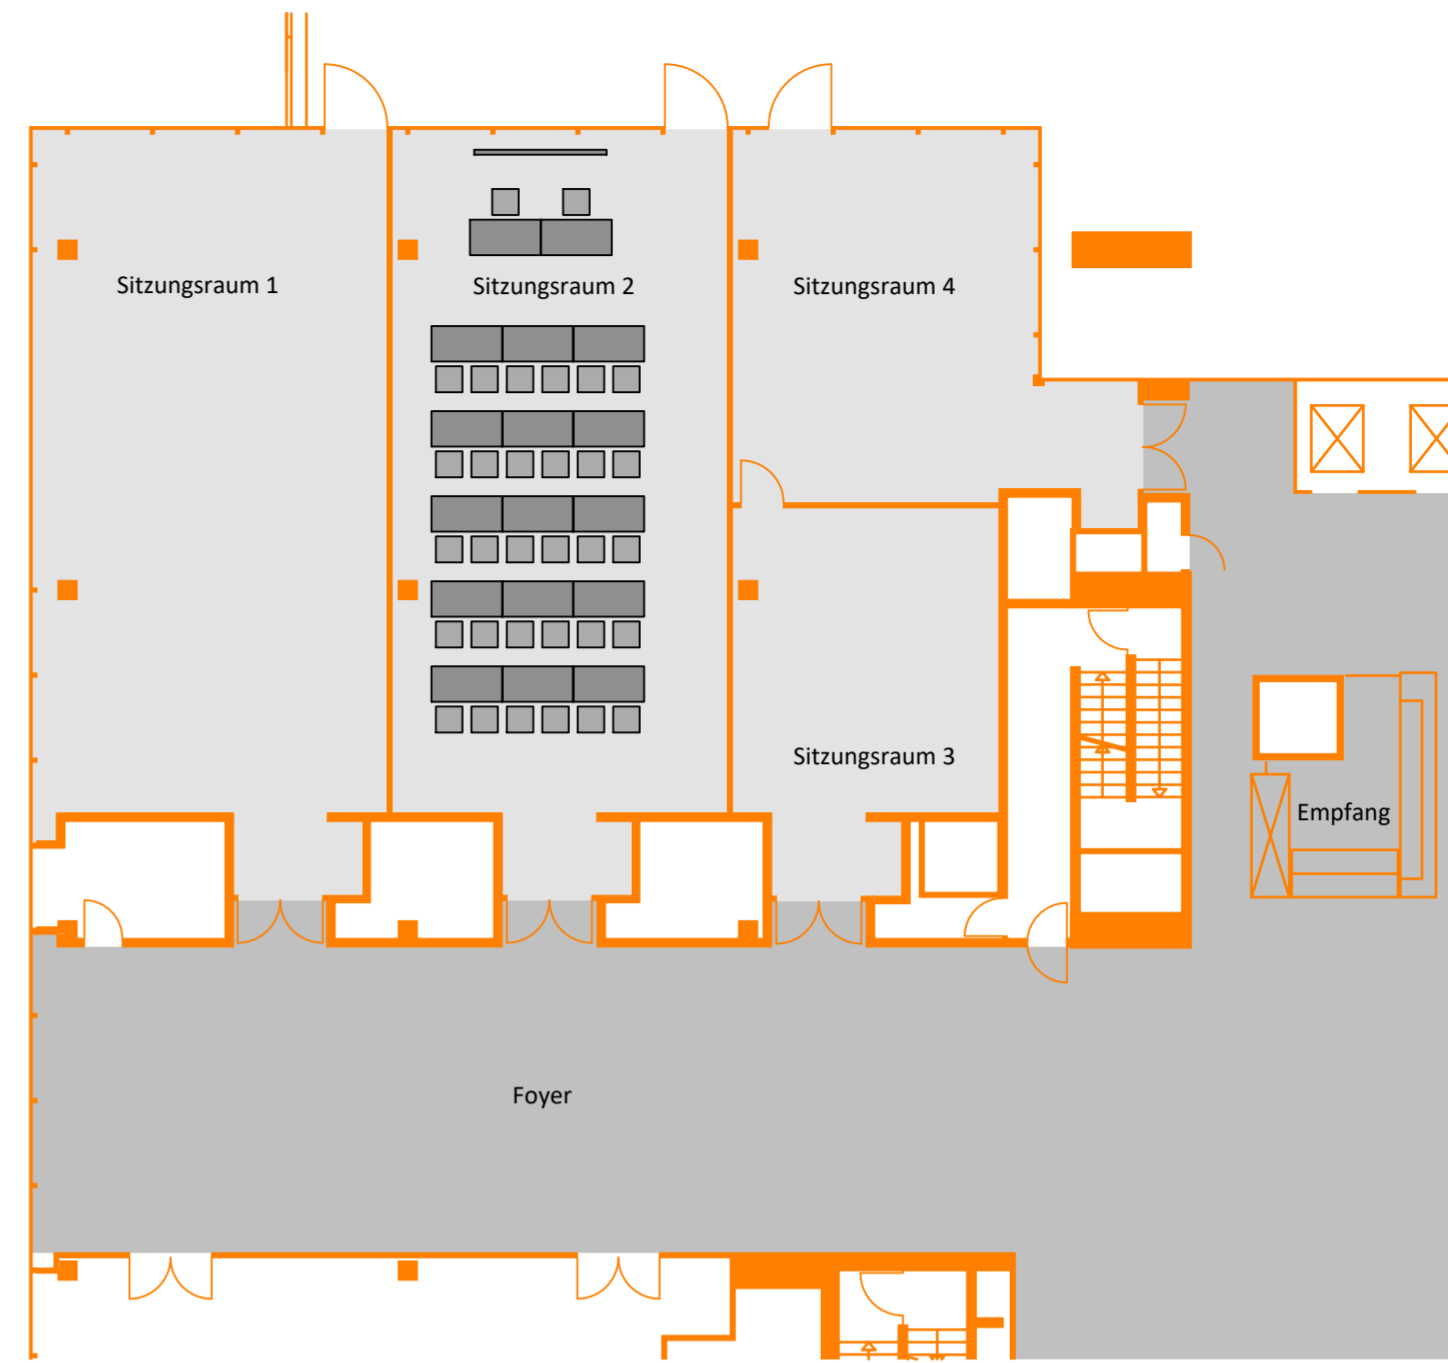


# GENO-Haus

Sitzungsraum 2  
Erdgeschoss

Parlamentarische Bestuhlung

Variante B

Fläche Sitzungssaal 107 m<sup>2</sup>  
gesamt 30 +2 Personen

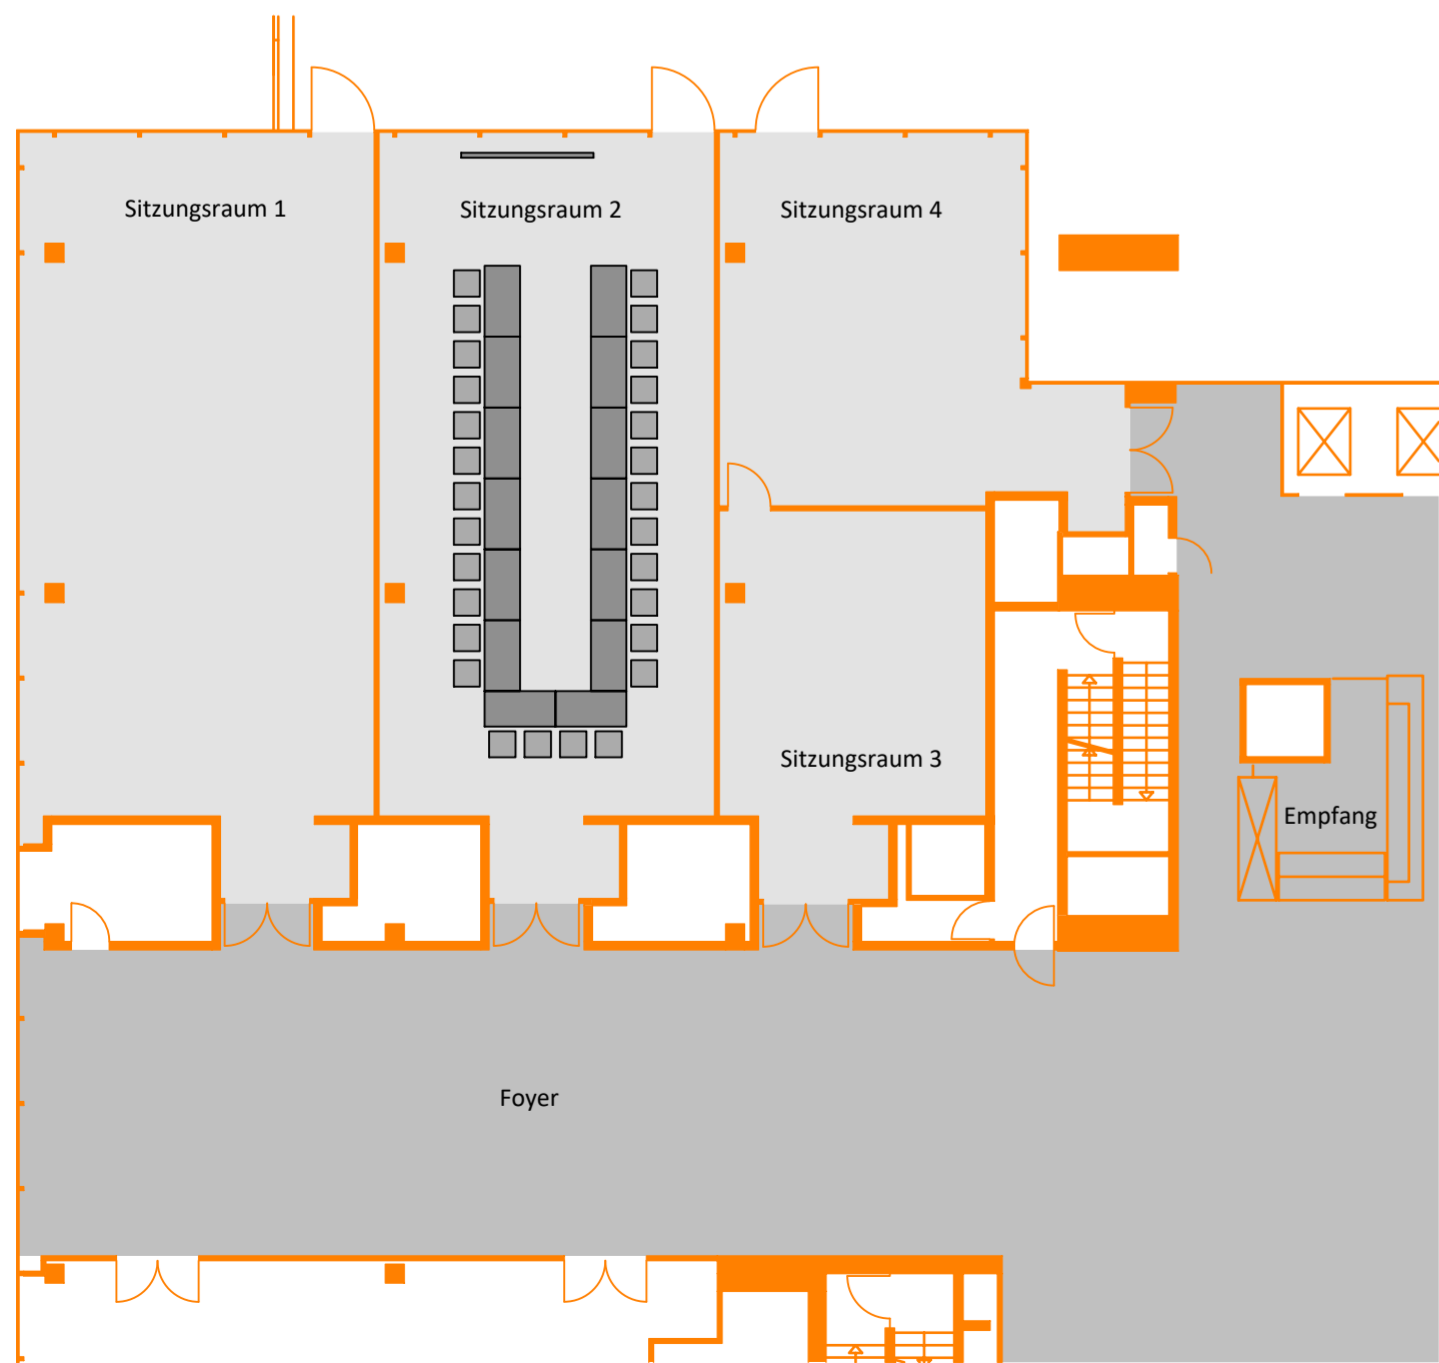


# GENO-Haus

Sitzungsraum 2  
Erdgeschoss

U- Form

Variante C

Fläche Sitzungssaal 107 m<sup>2</sup>  
gesamt 28 Personen

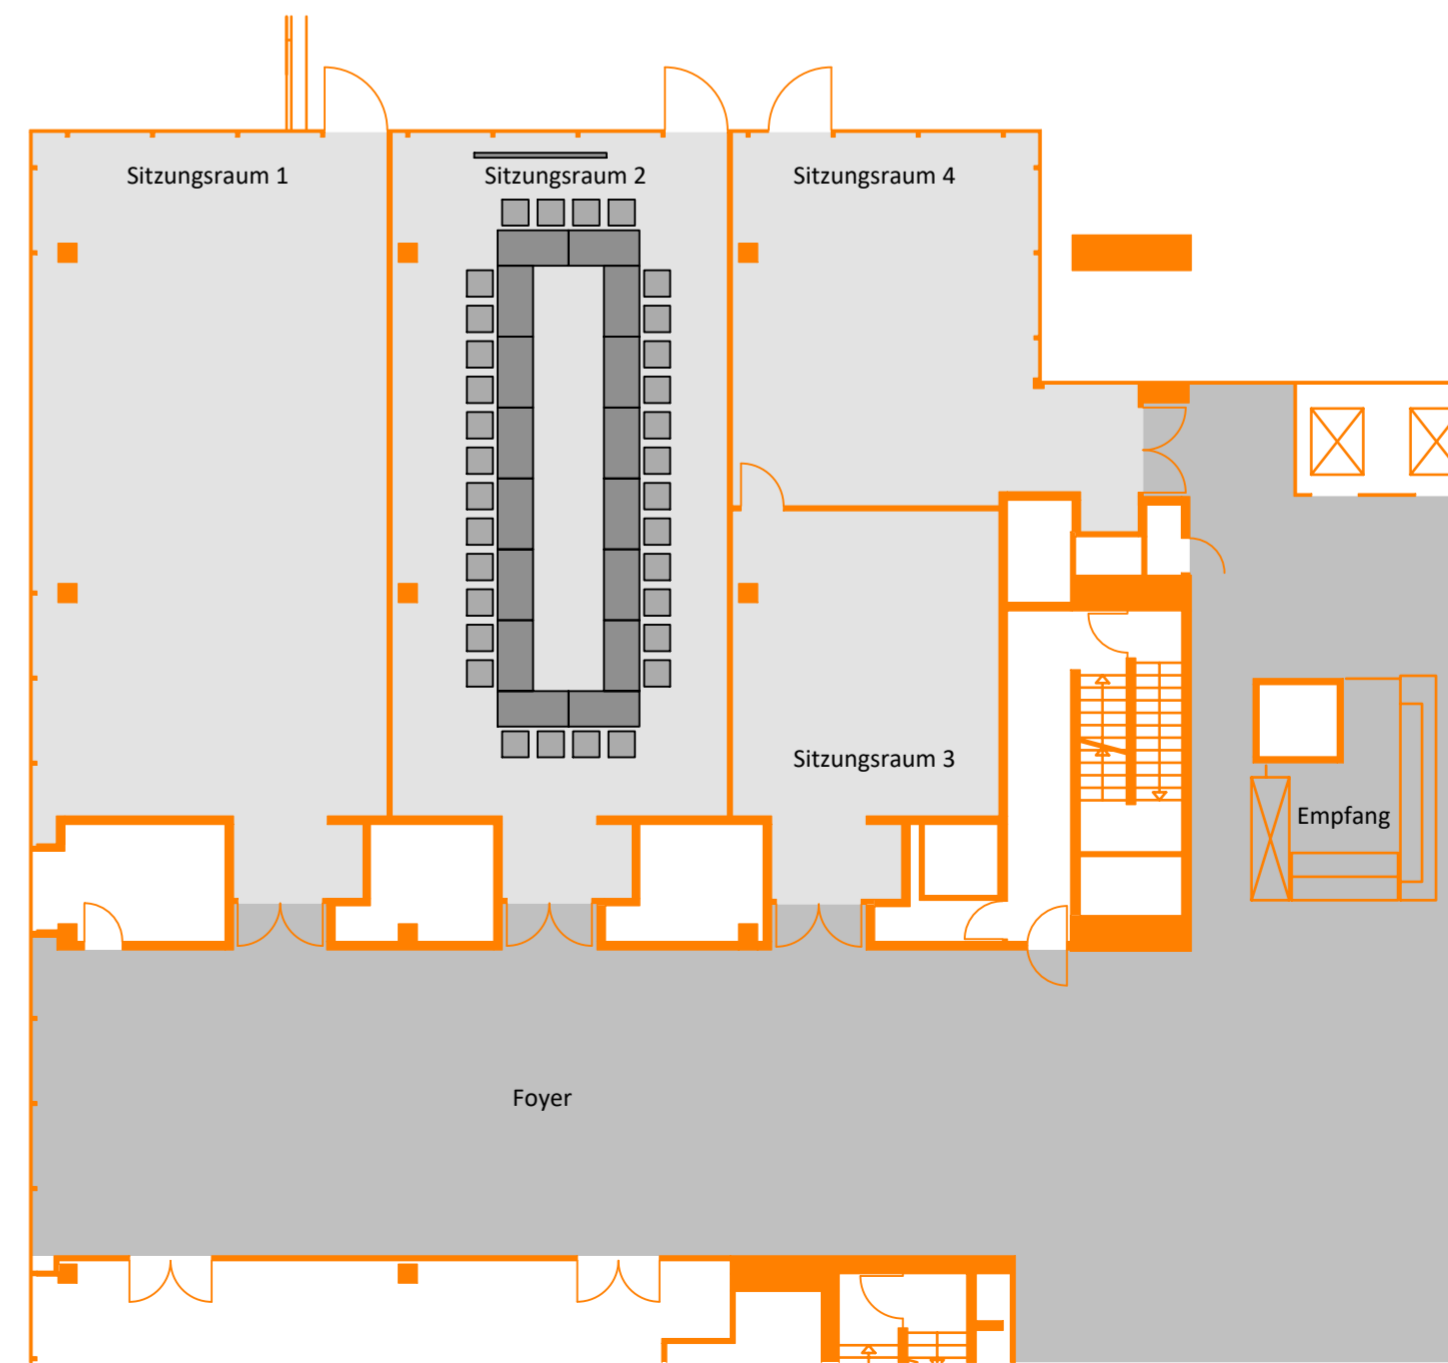


# GENO-Haus

Sitzungsraum 2  
Erdgeschoss

Konferenzbestuhlung

Variante D

Fläche Sitzungssaal 107 m<sup>2</sup>  
gesamt 32 Personen

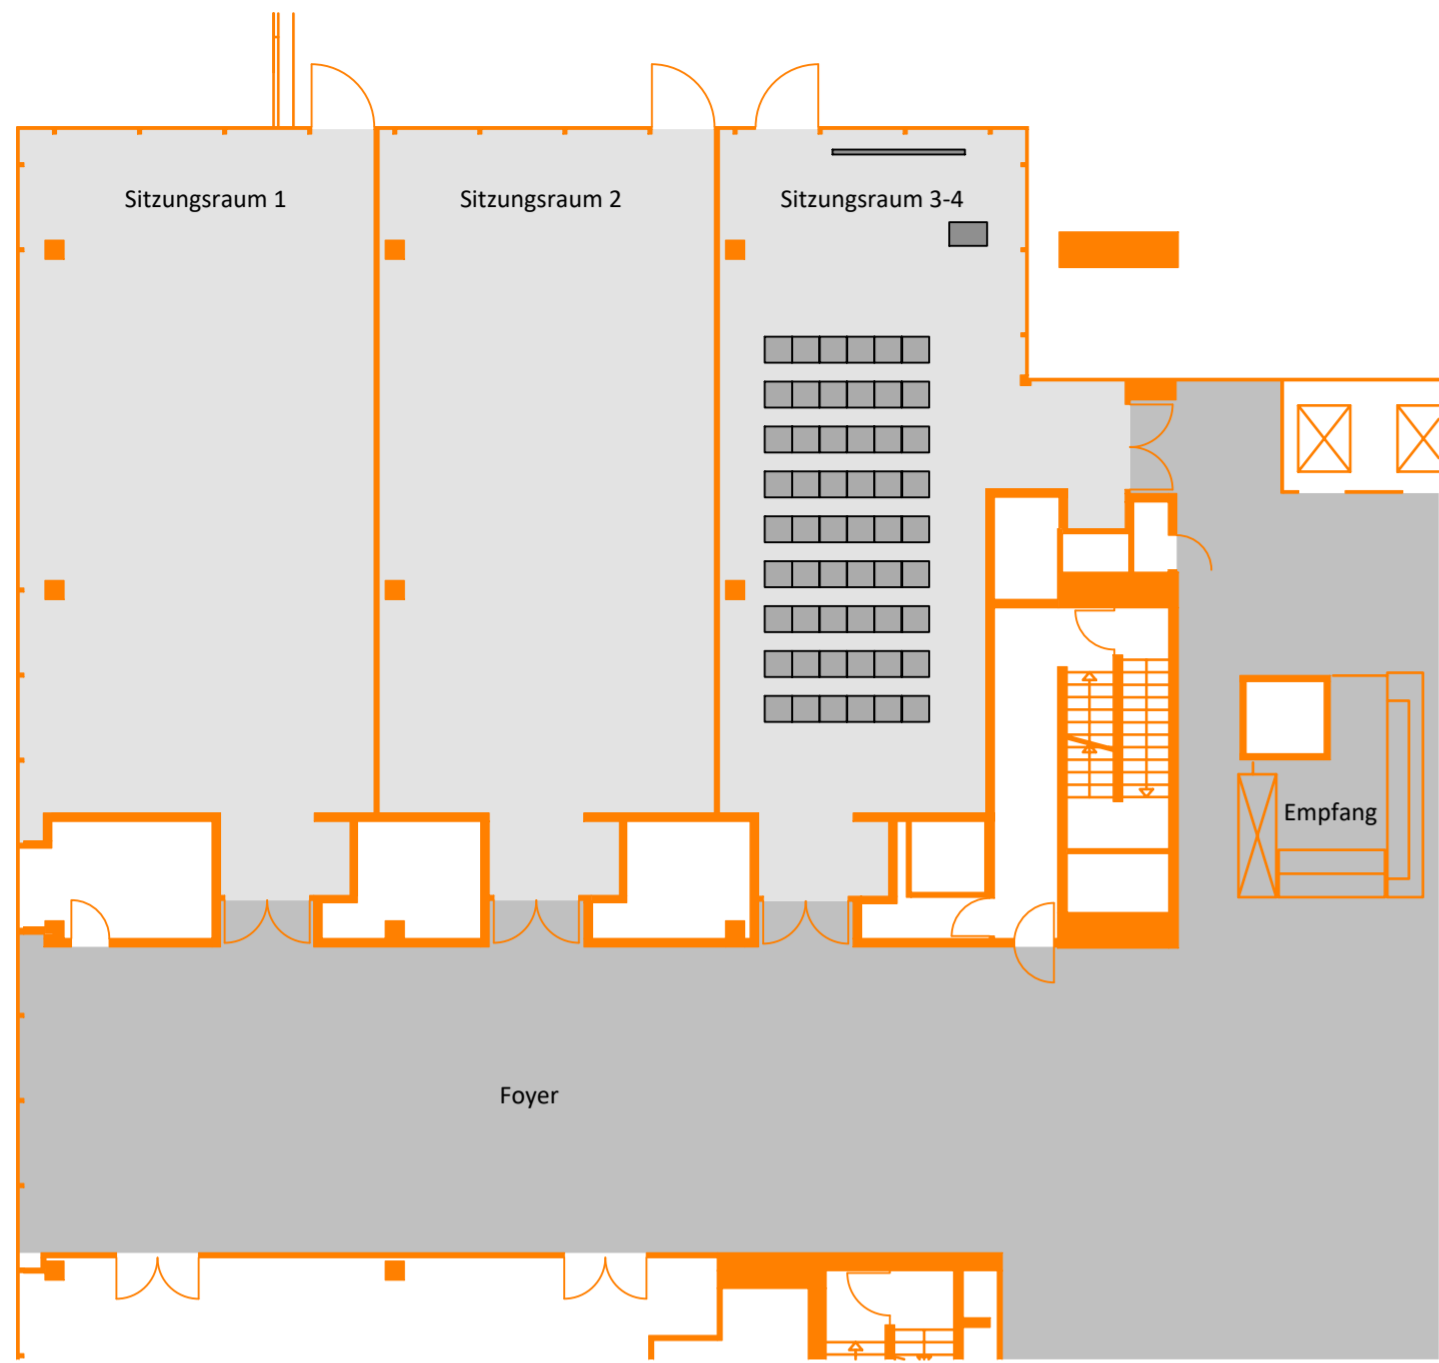


# GENO-Haus

Sitzungsraum 3-4  
Erdgeschoss

Reihenbestuhlung

Variante A

Fläche Sitzungssaal 97 m<sup>2</sup>  
gesamt 54 Personen

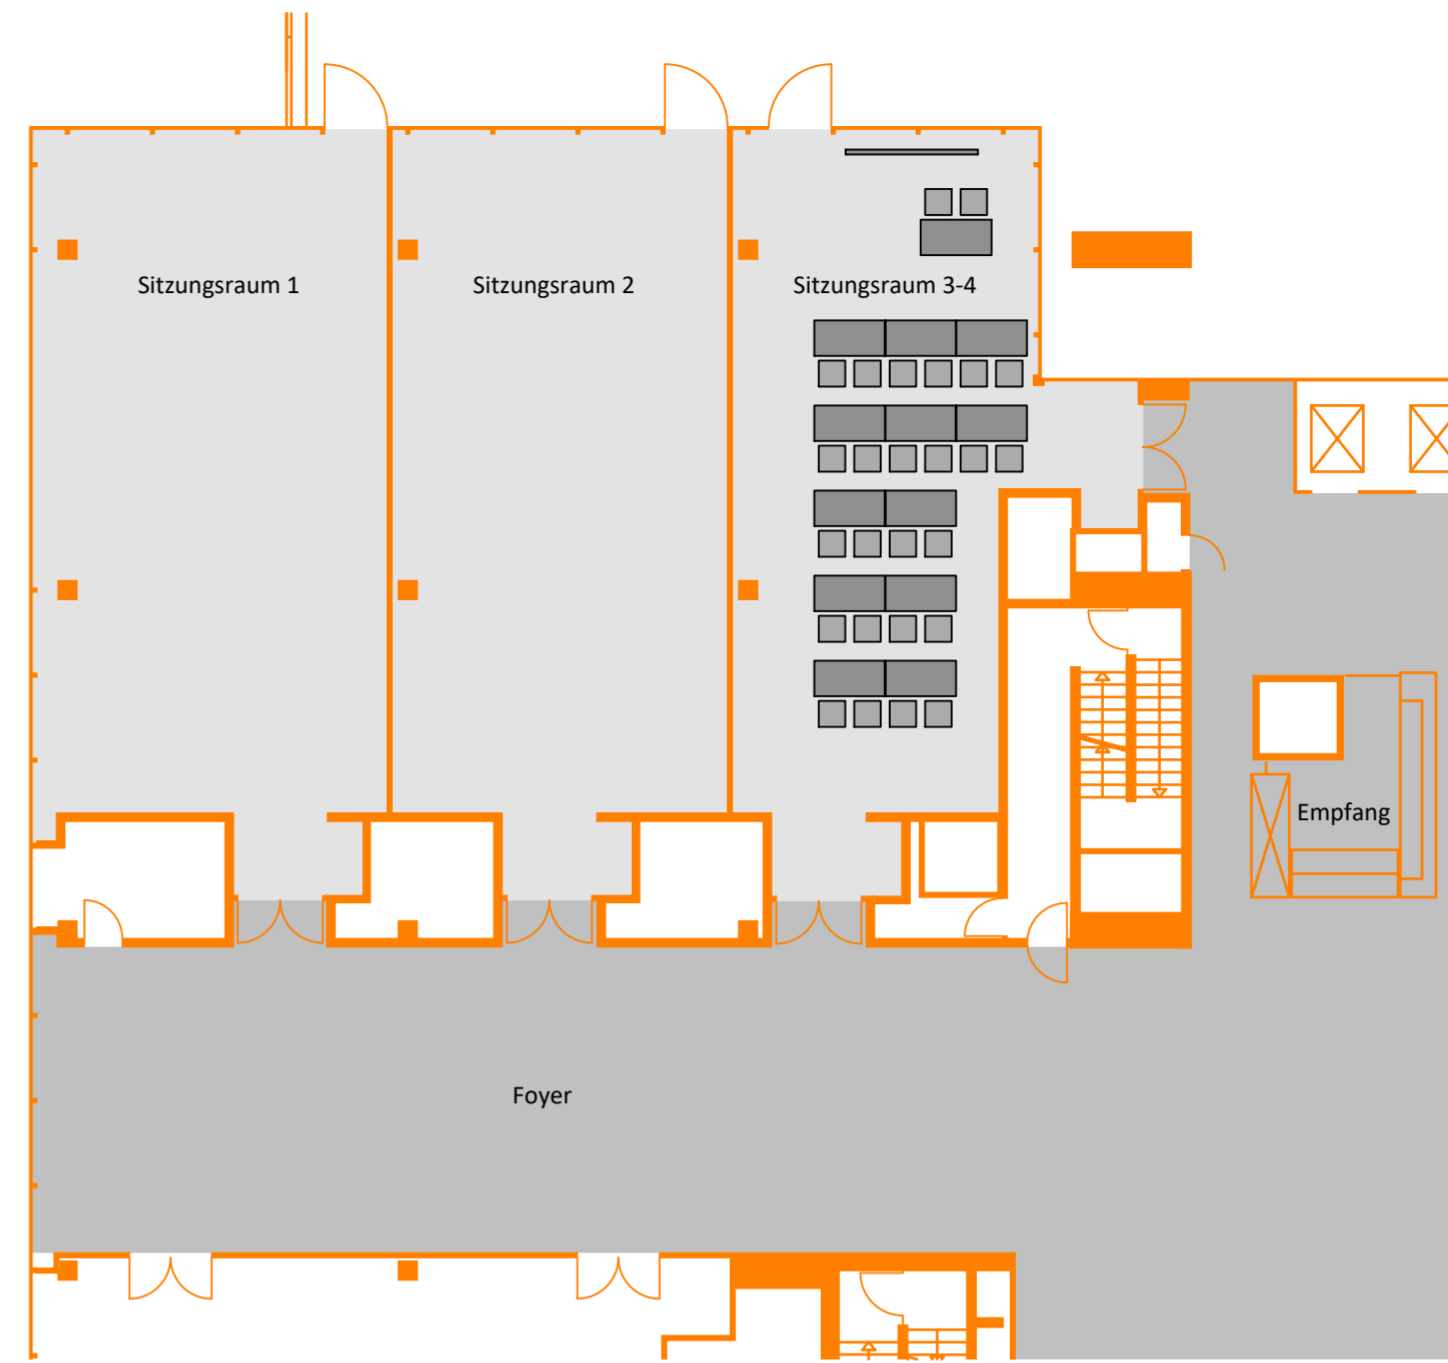


# GENO-Haus

Sitzungsraum 3-4  
Erdgeschoss

Parlamentarische Bestuhlung

Variante B

Fläche Sitzungssaal 97 m<sup>2</sup>  
gesamt 24 +2 Personen

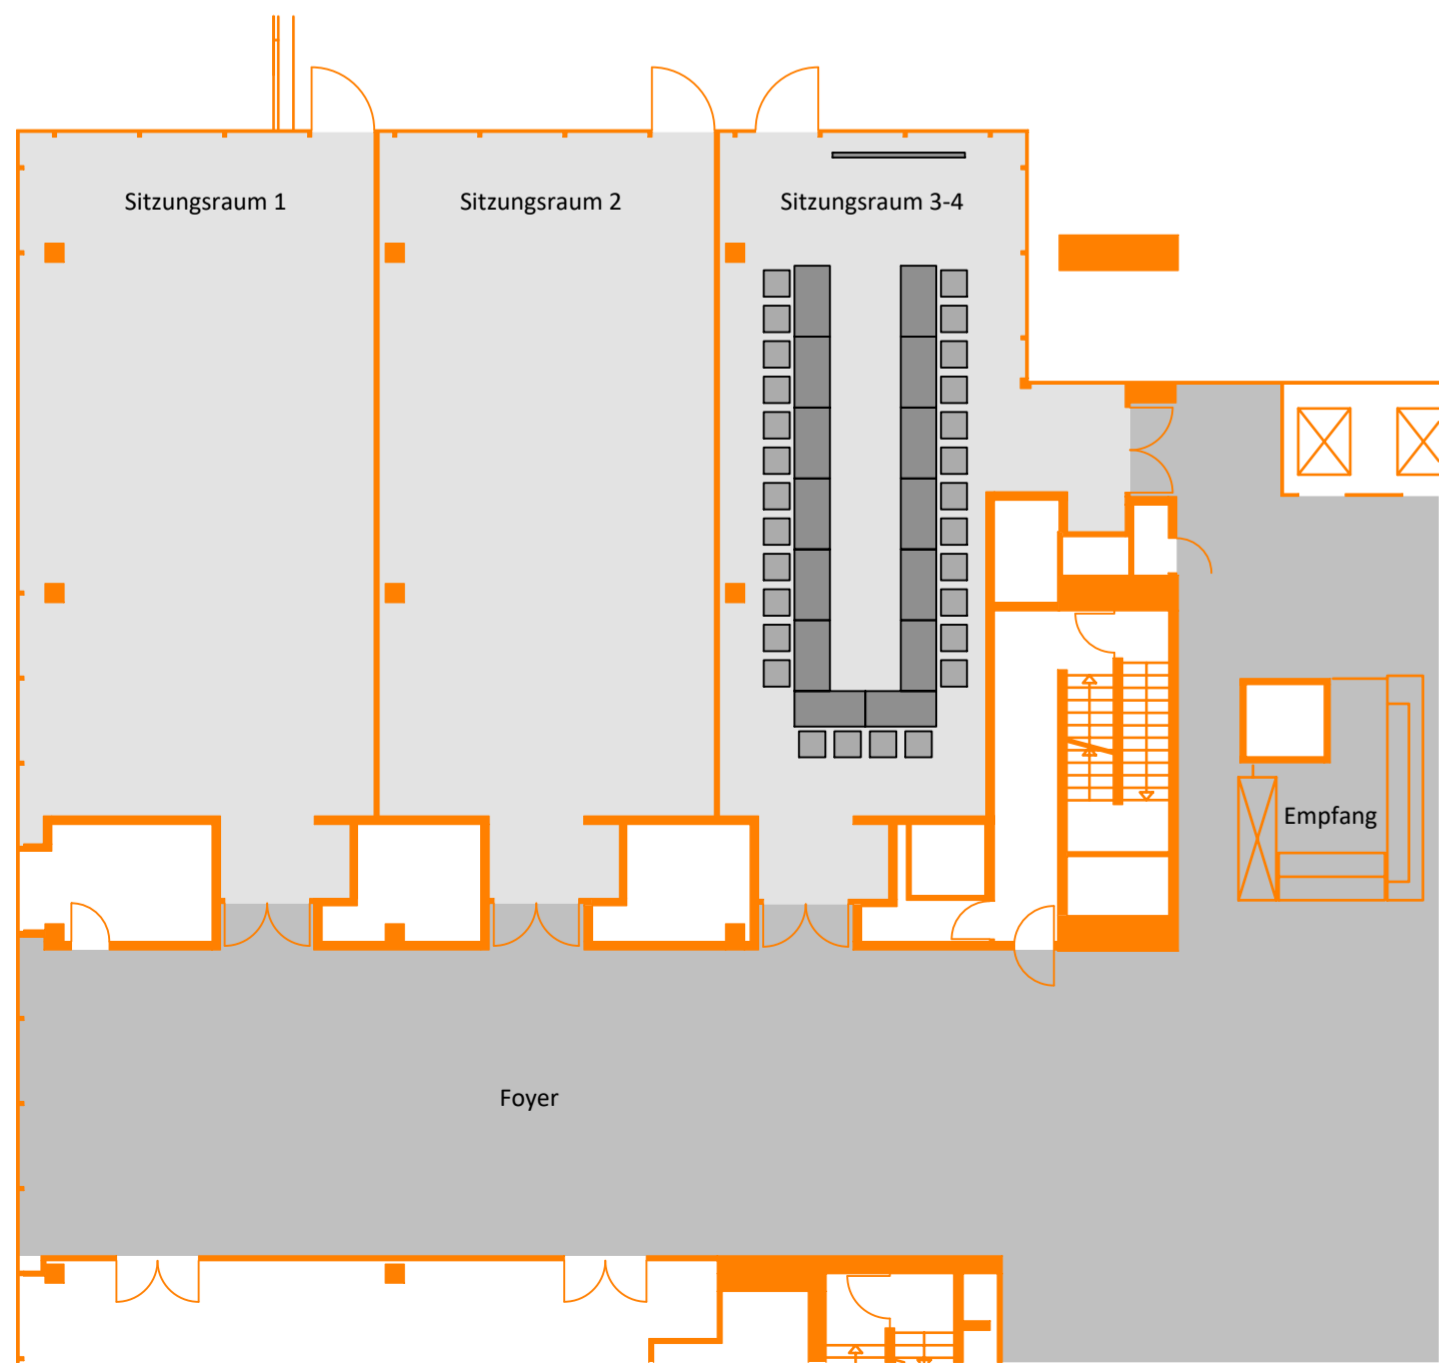


# GENO-Haus

Sitzungsraum 3-4  
Erdgeschoss

U- Form

Variante C

Fläche Sitzungssaal 97 m<sup>2</sup>  
gesamt 28 Personen

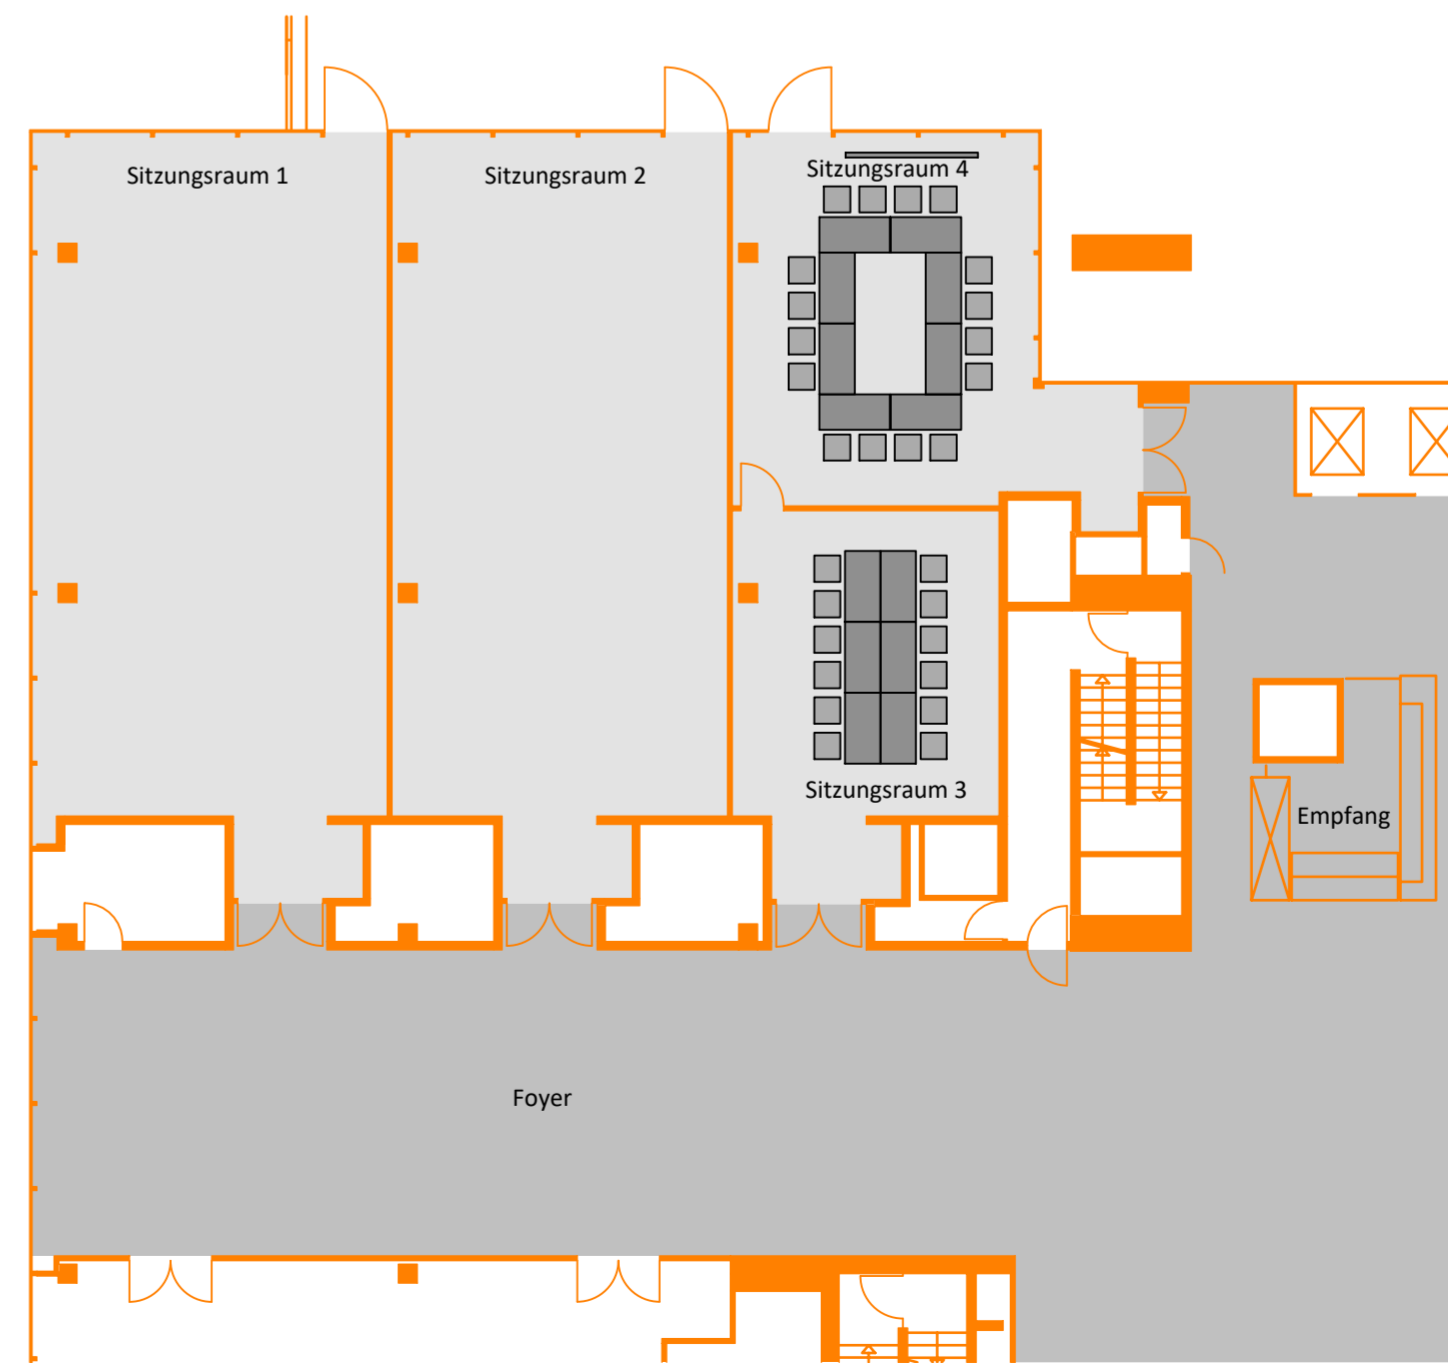

# GENO-Haus


Sitzungsraum 3, 4  
Erdgeschoss

Konferenzbestuhlung

Variante D

Fläche Sitzungssaal 3 42 m<sup>2</sup>  
gesamt 12 Personen

Fläche Sitzungssaal 4 55 m<sup>2</sup>  
gesamt 16 Personen

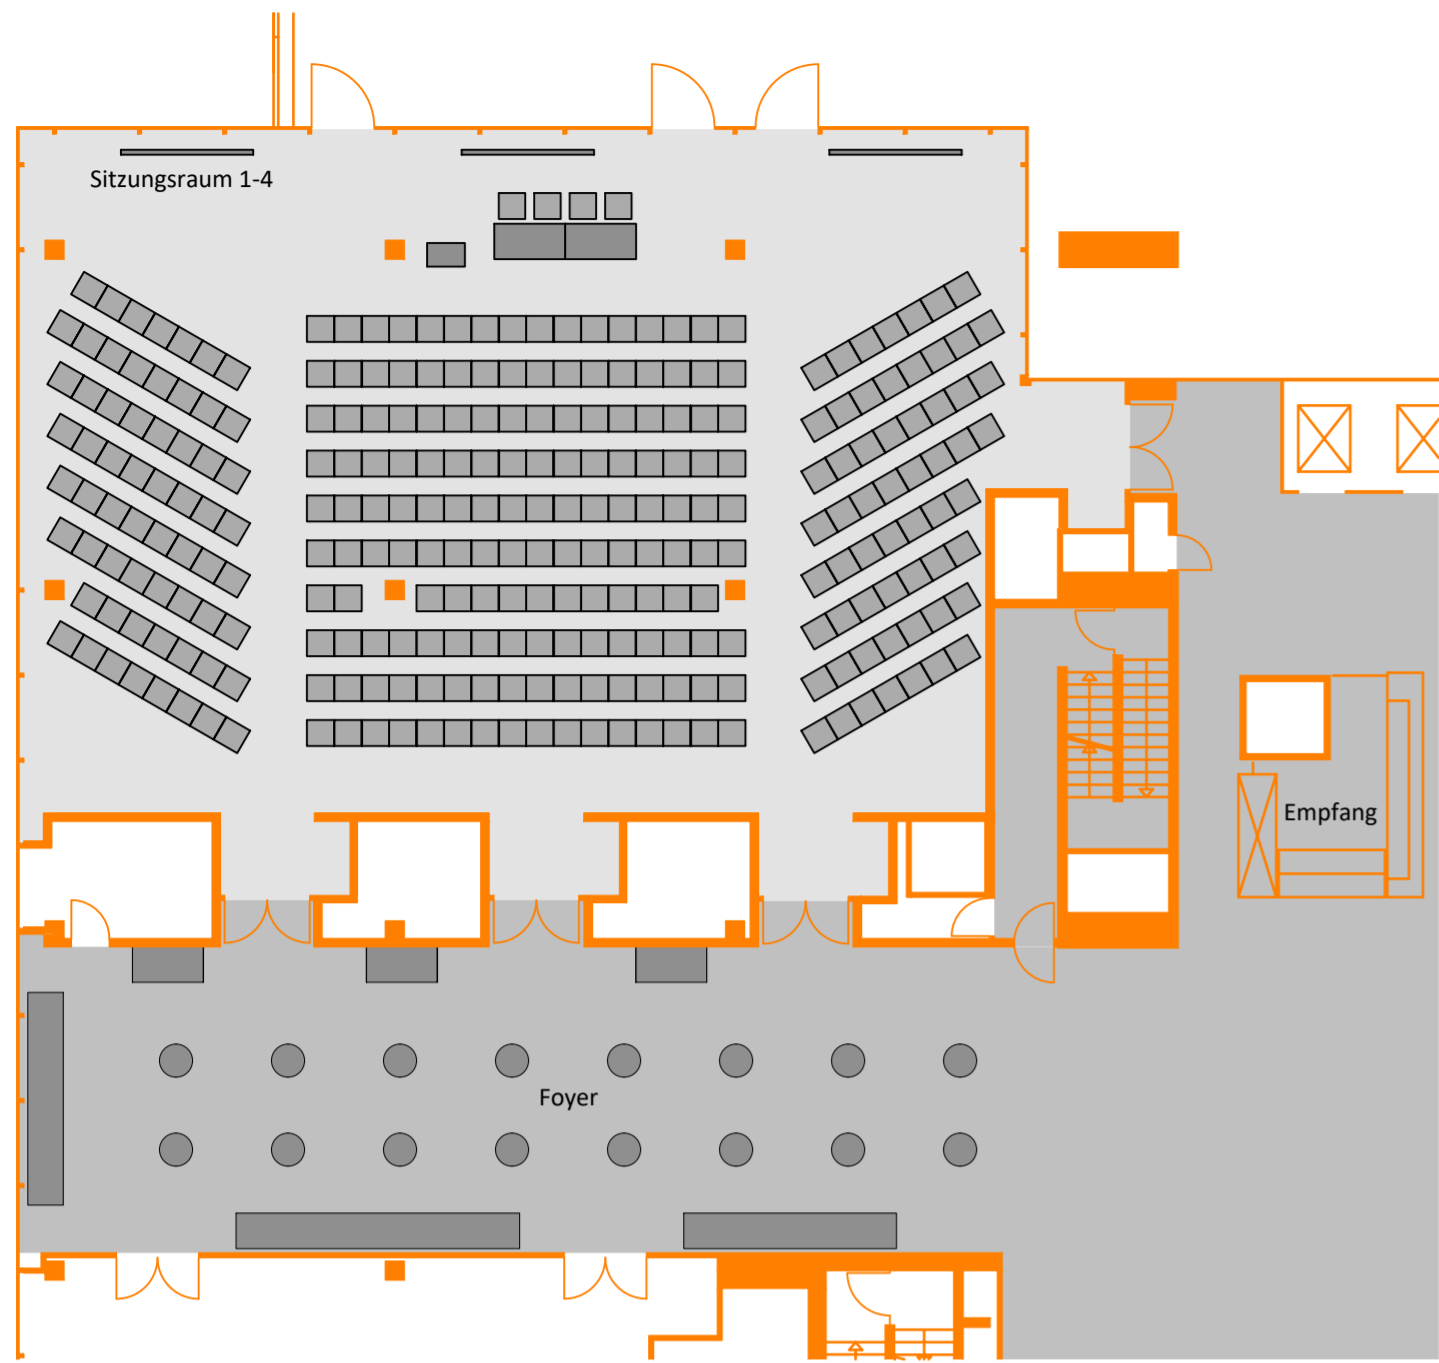


# GENO-Haus

Sitzungsraum 1-4  
Erdgeschoss

Reihenbestuhlung

Variante A

Fläche Sitzungssaal 312 m<sup>2</sup>  
gesamt 278 +4 Personen

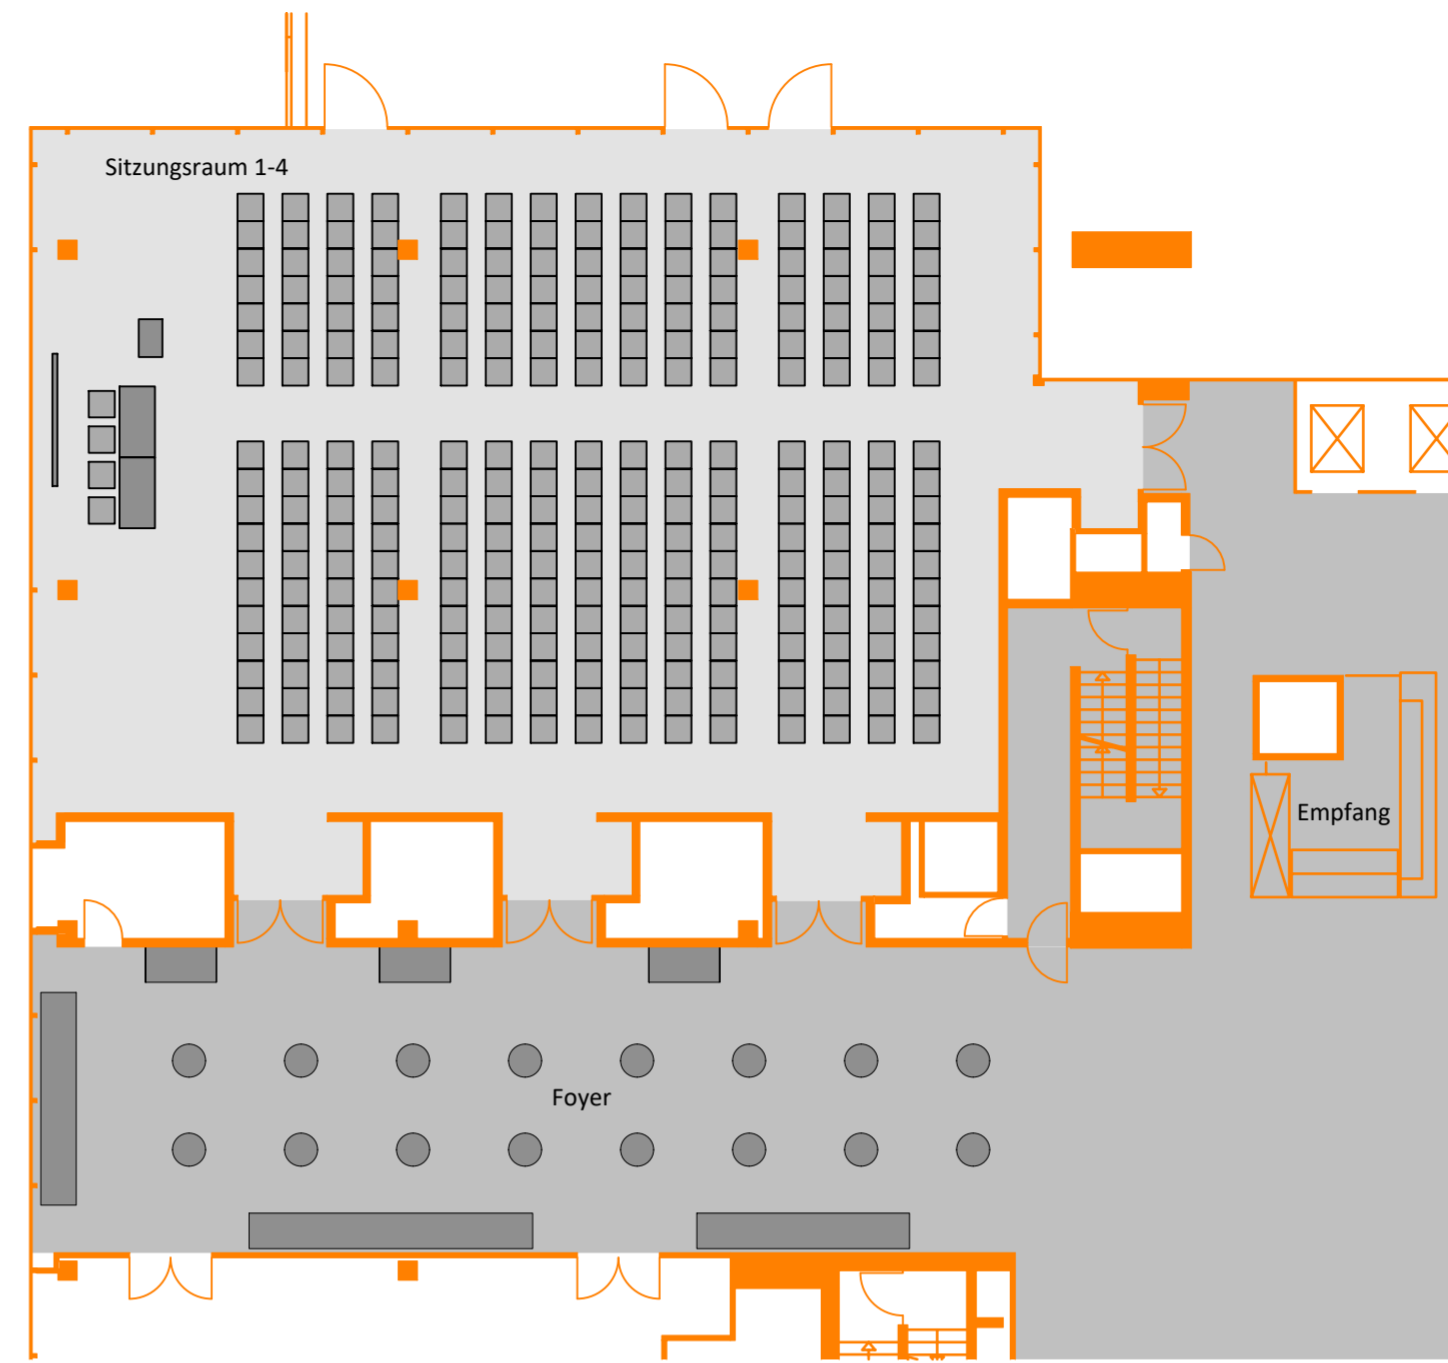


# GENO-Haus

Sitzungsraum 1-4  
Erdgeschoss

Reihenbestuhlung

Variante A

Fläche Sitzungssaal 312 m<sup>2</sup>  
gesamt 269 +4 Personen

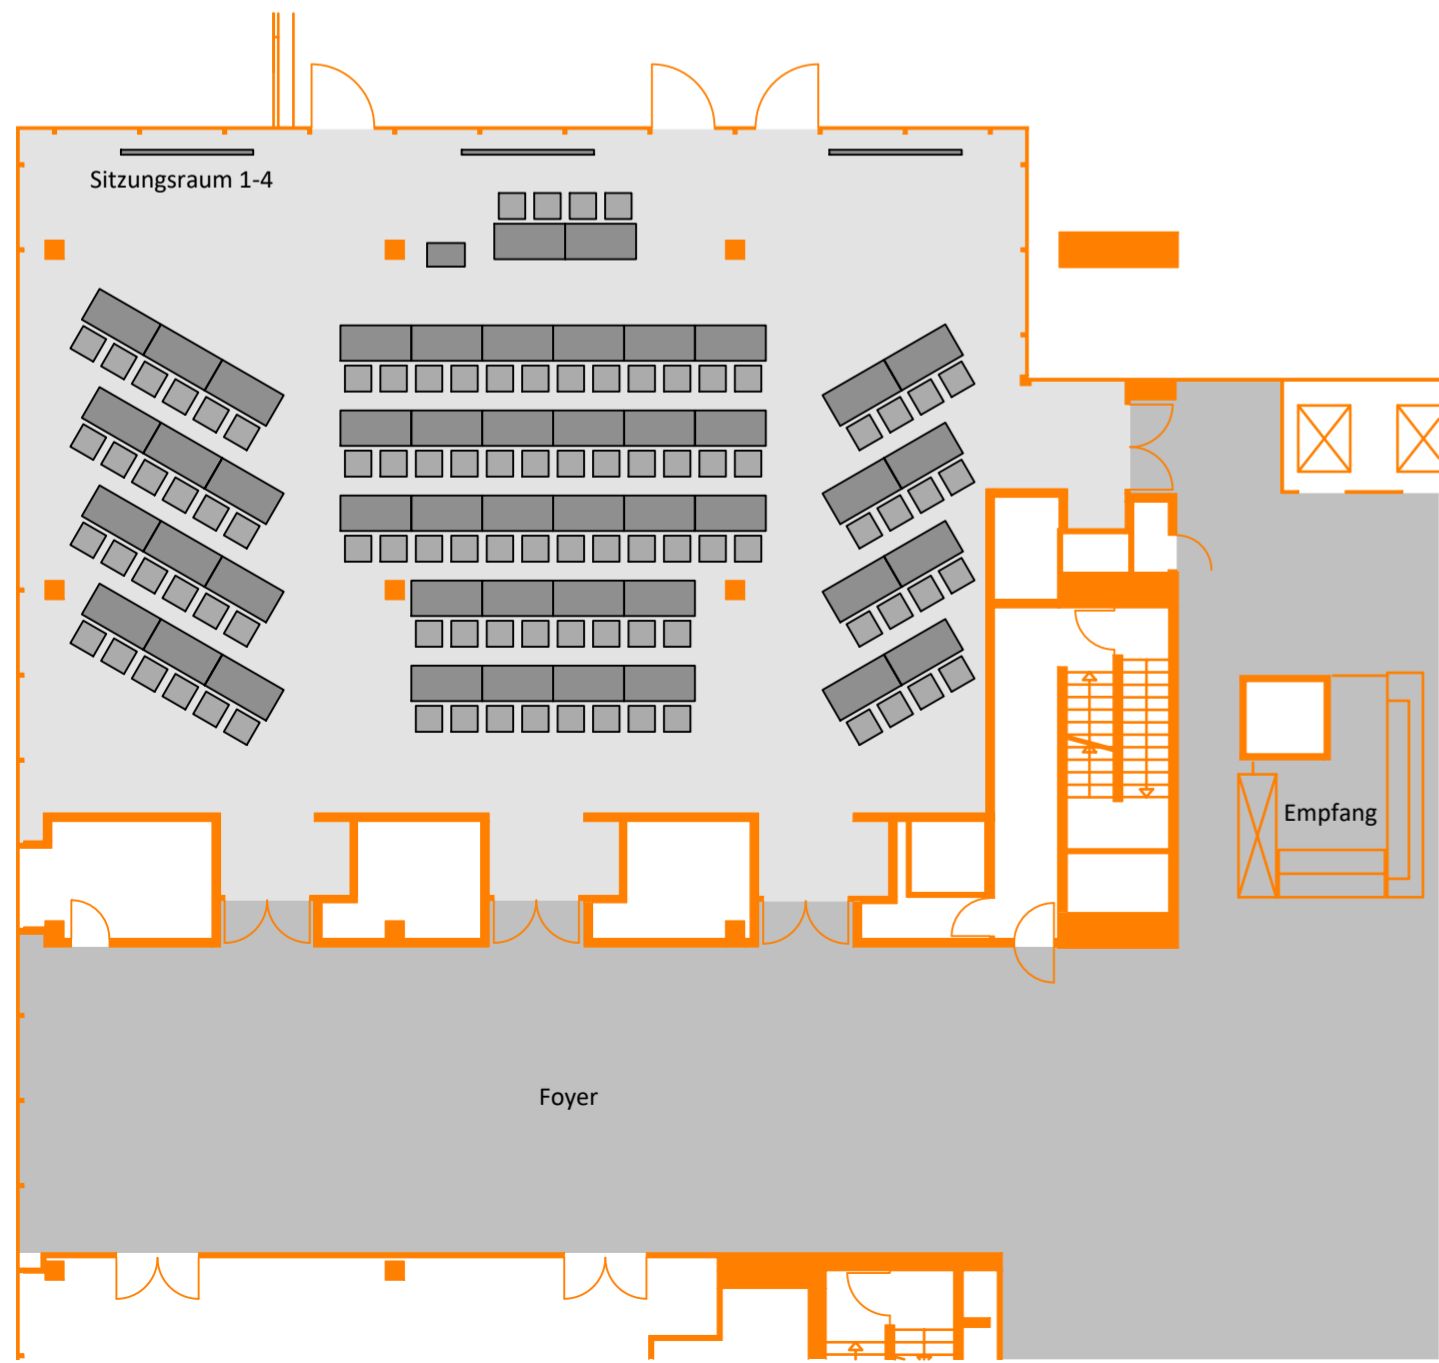


# GENO-Haus

Sitzungsraum 1-4  
Erdgeschoss

Parlamentarische Bestuhlung

Variante C

Fläche Sitzungssaal 312 m<sup>2</sup>  
gesamt 92 +4 Personen

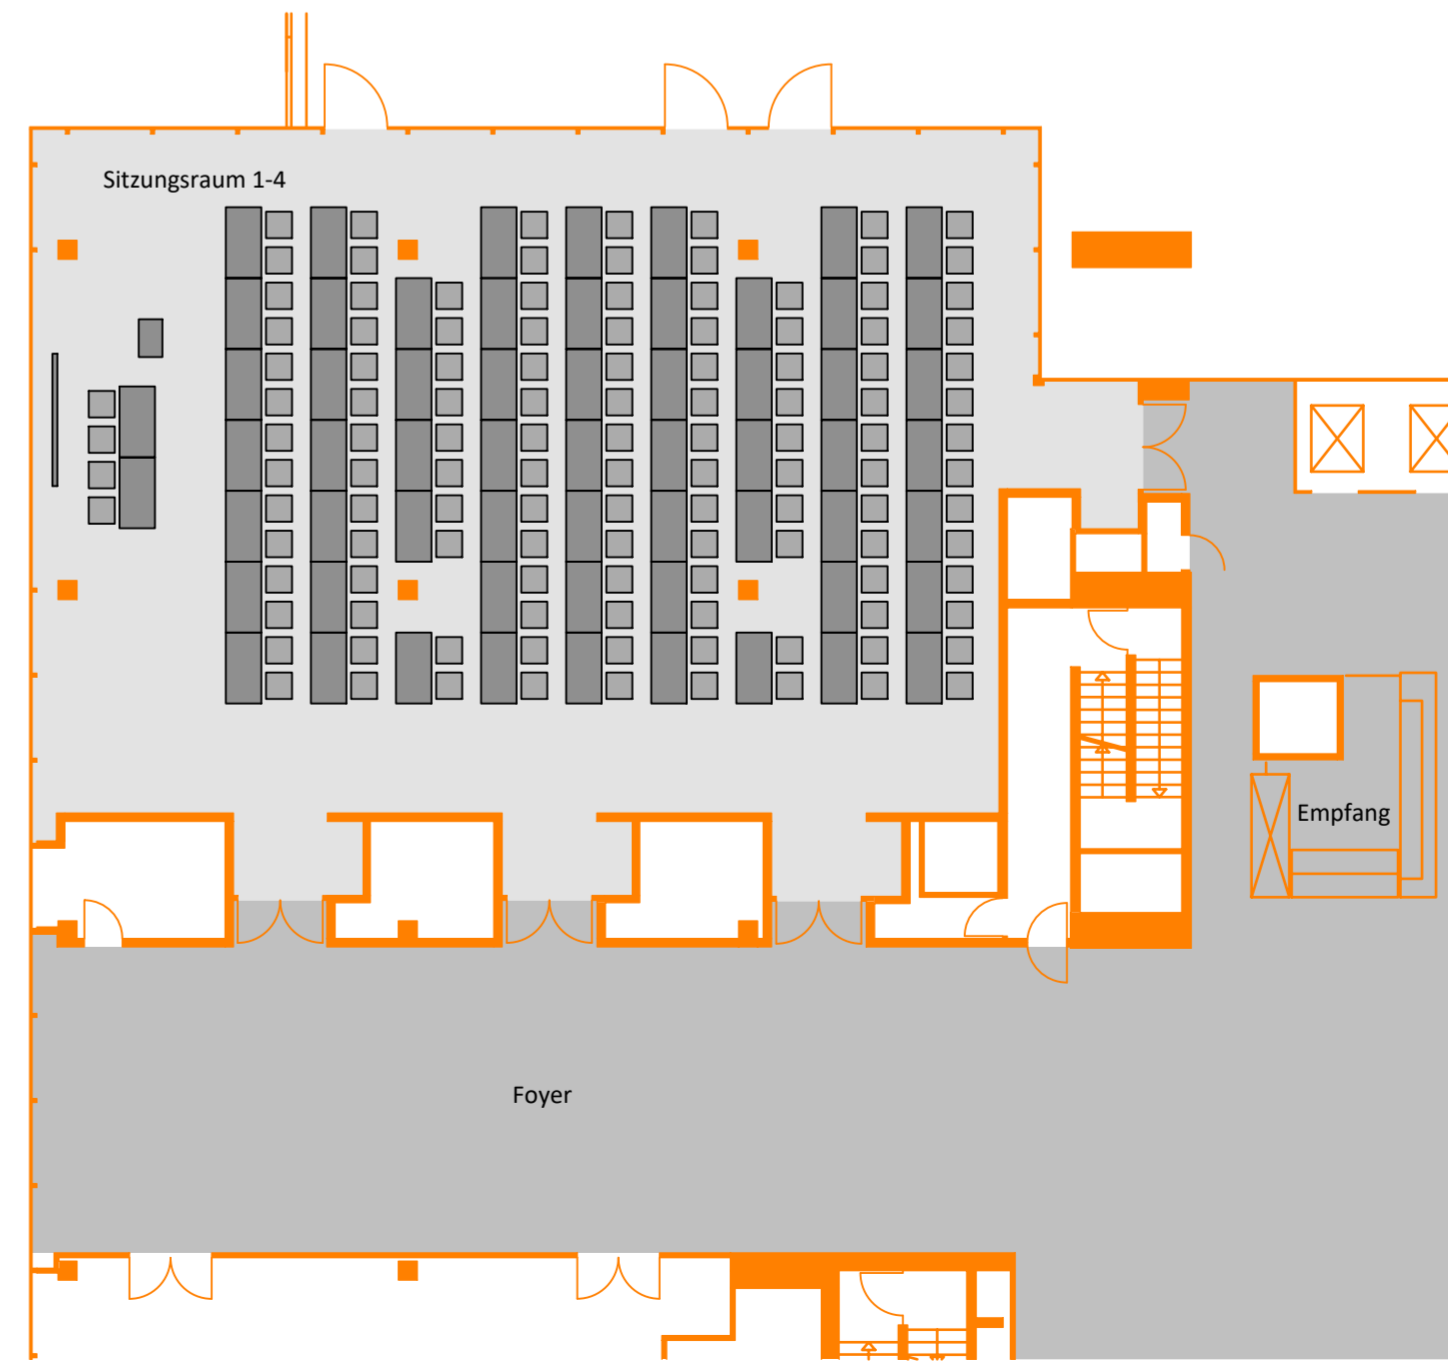


# GENO-Haus

Sitzungsraum 1-4  
Erdgeschoss

Parlamentarische Bestuhlung

Variante D

Fläche Sitzungssaal 312 m<sup>2</sup>  
gesamt 118 +4 Personen

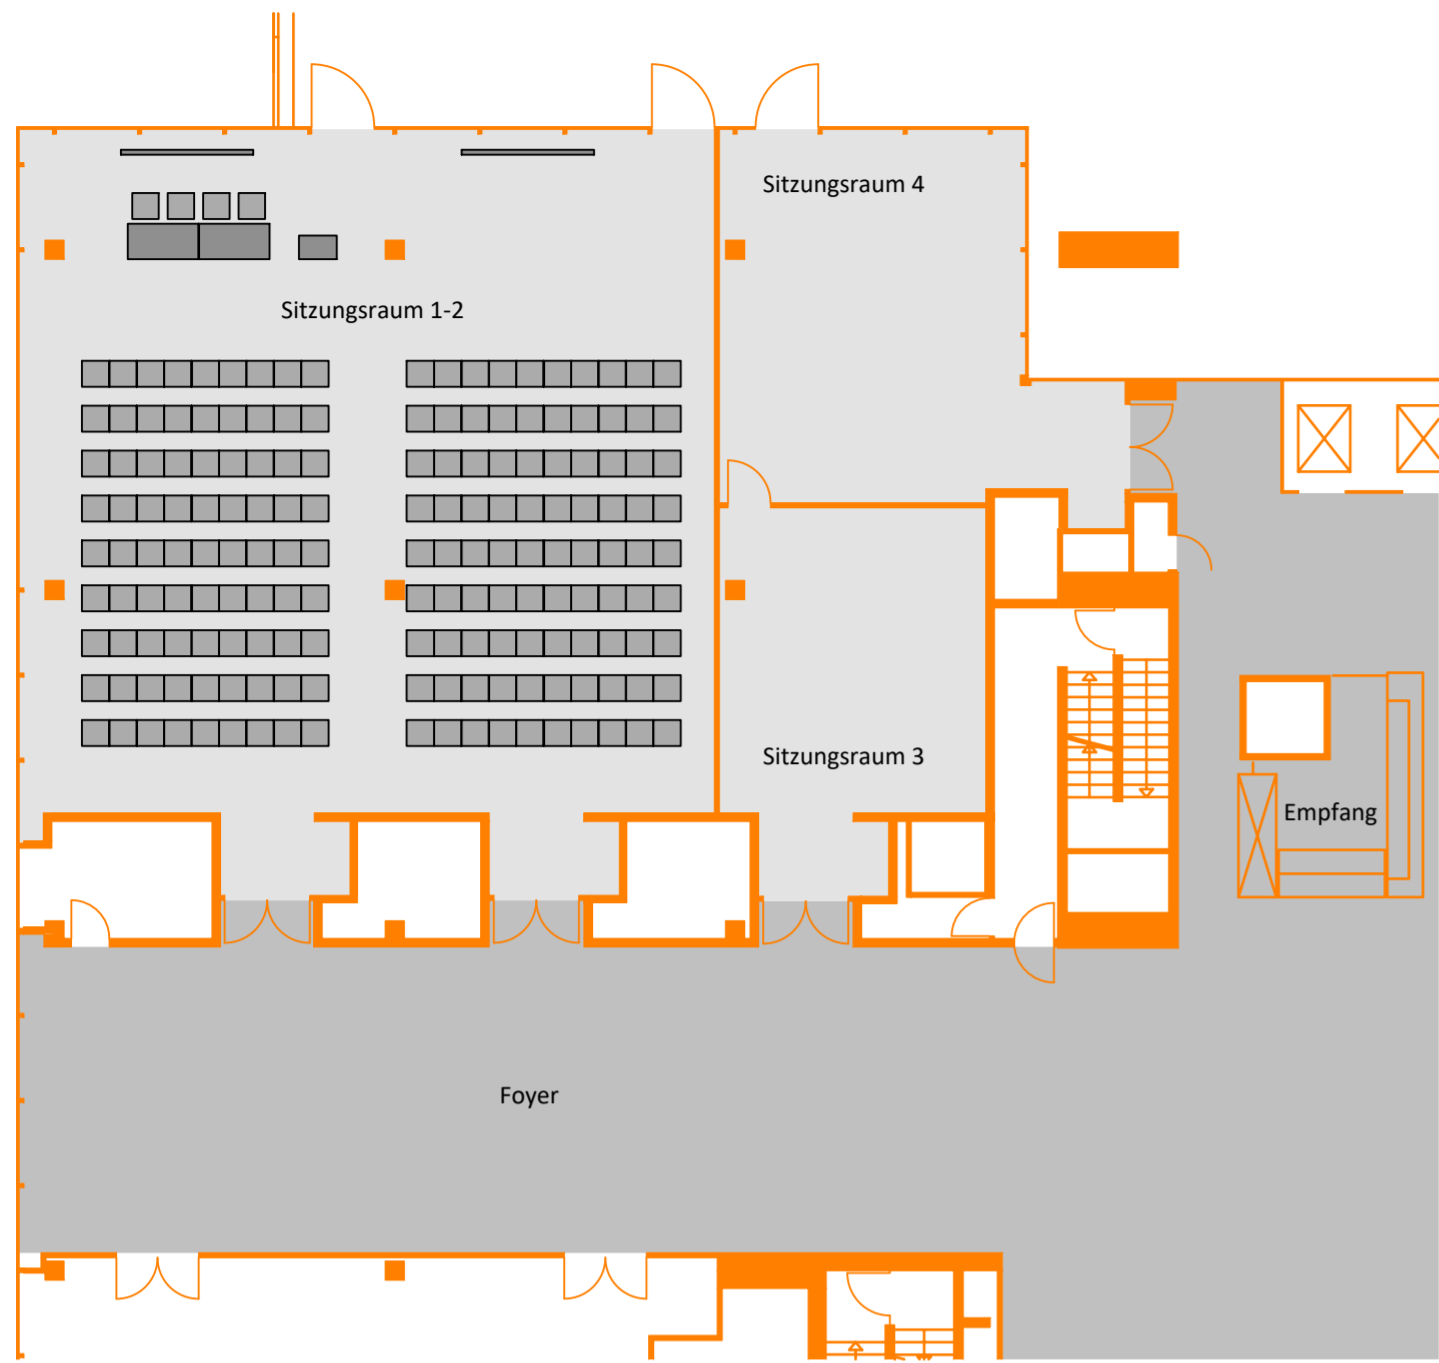


# GENO-Haus

Sitzungsraum 1-2  
Erdgeschoss

Reihenbestuhlung

Variante A

Fläche Sitzungssaal 215 m<sup>2</sup>  
gesamt 171 +4 Personen

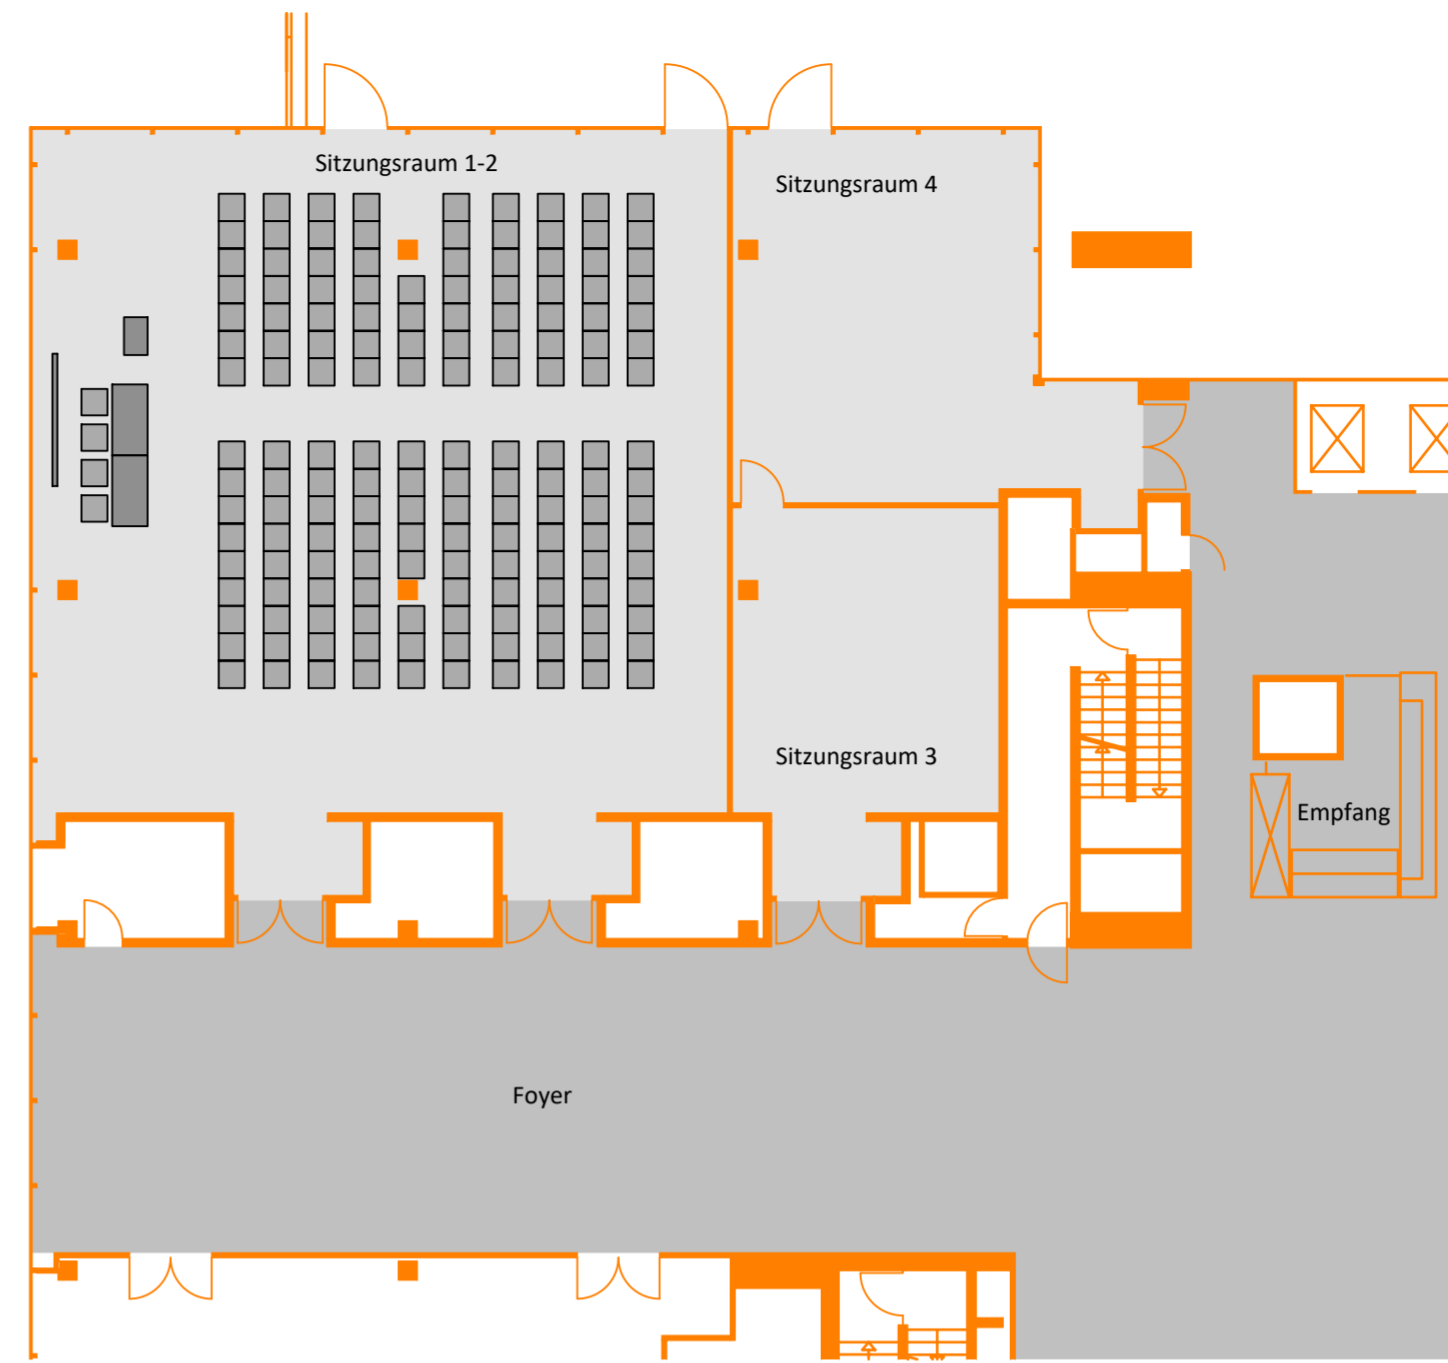


# GENO-Haus

Sitzungsraum 1-2  
Erdgeschoss

Reihenbestuhlung

Variante B

Fläche Sitzungssaal 215 m<sup>2</sup>  
gesamt 156 +4 Personen

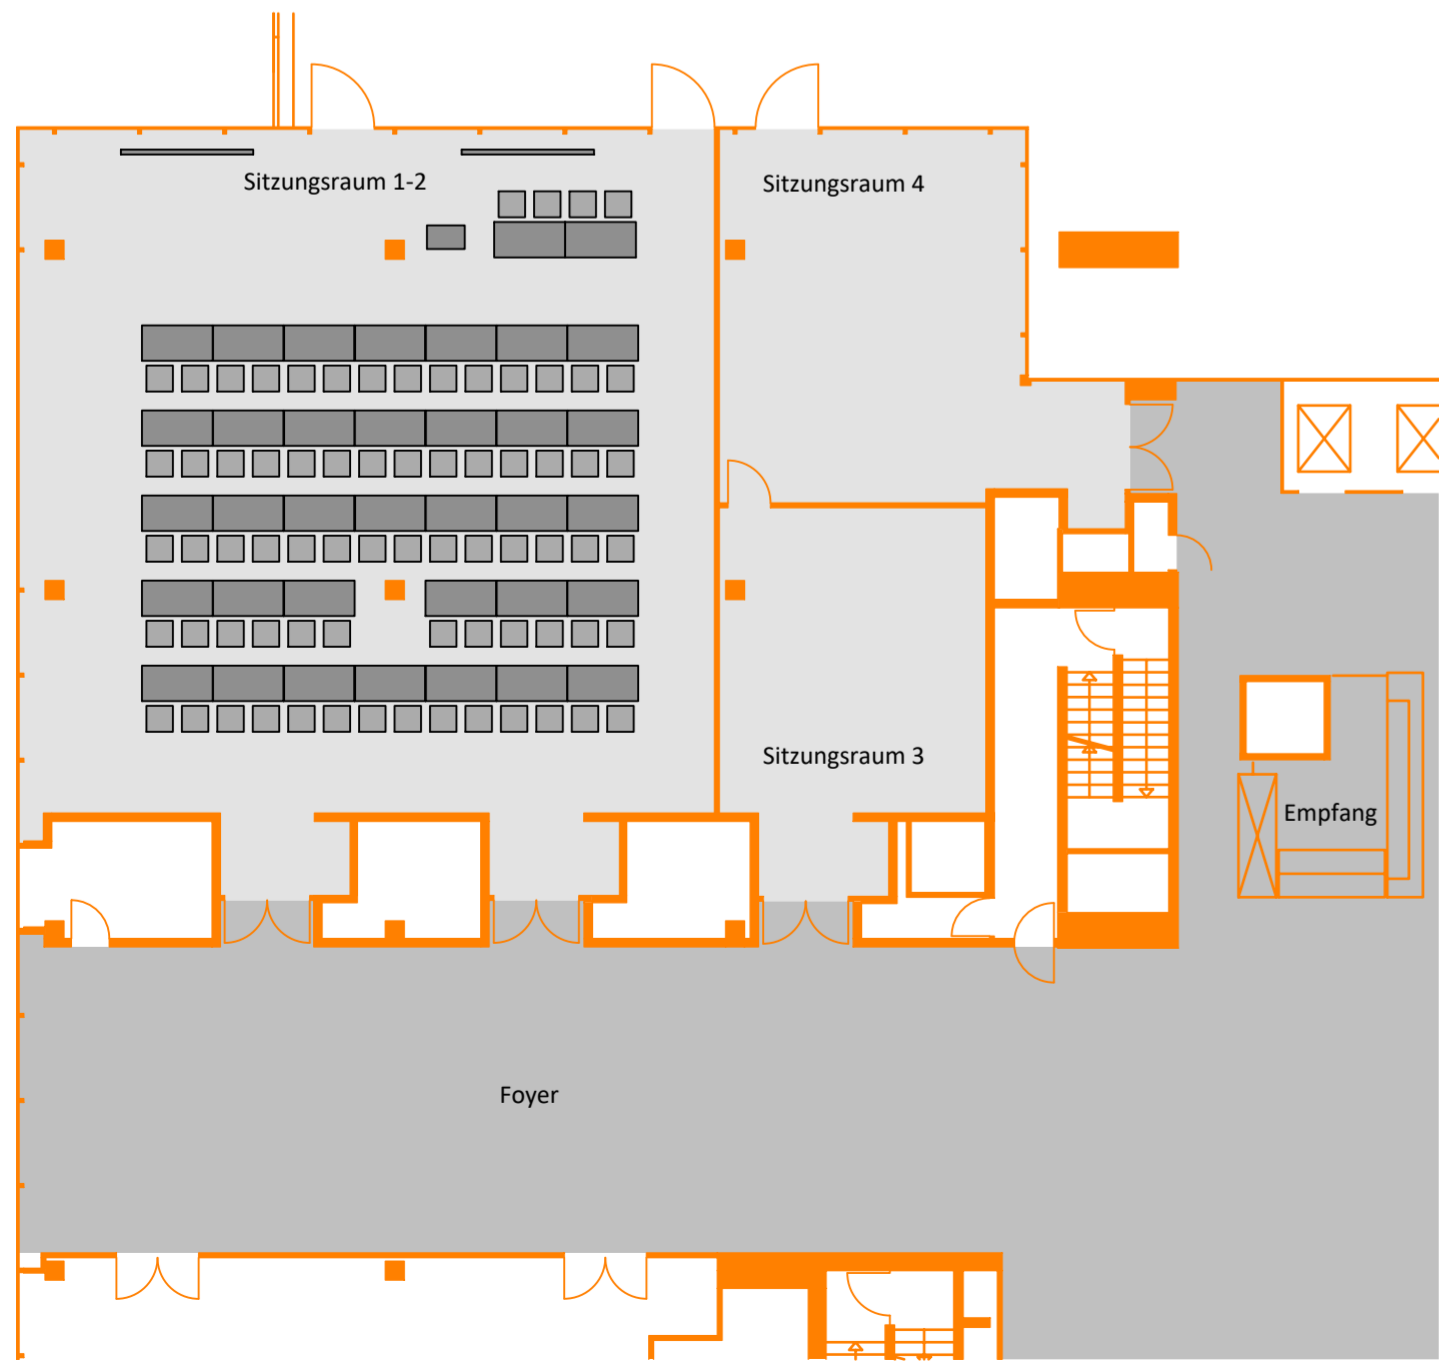


# GENO-Haus

Sitzungsraum 1-2  
Erdgeschoss

Parlamentarische Bestuhlung

Variante C

Fläche Sitzungssaal 215 m<sup>2</sup>  
gesamt 68 +4 Personen

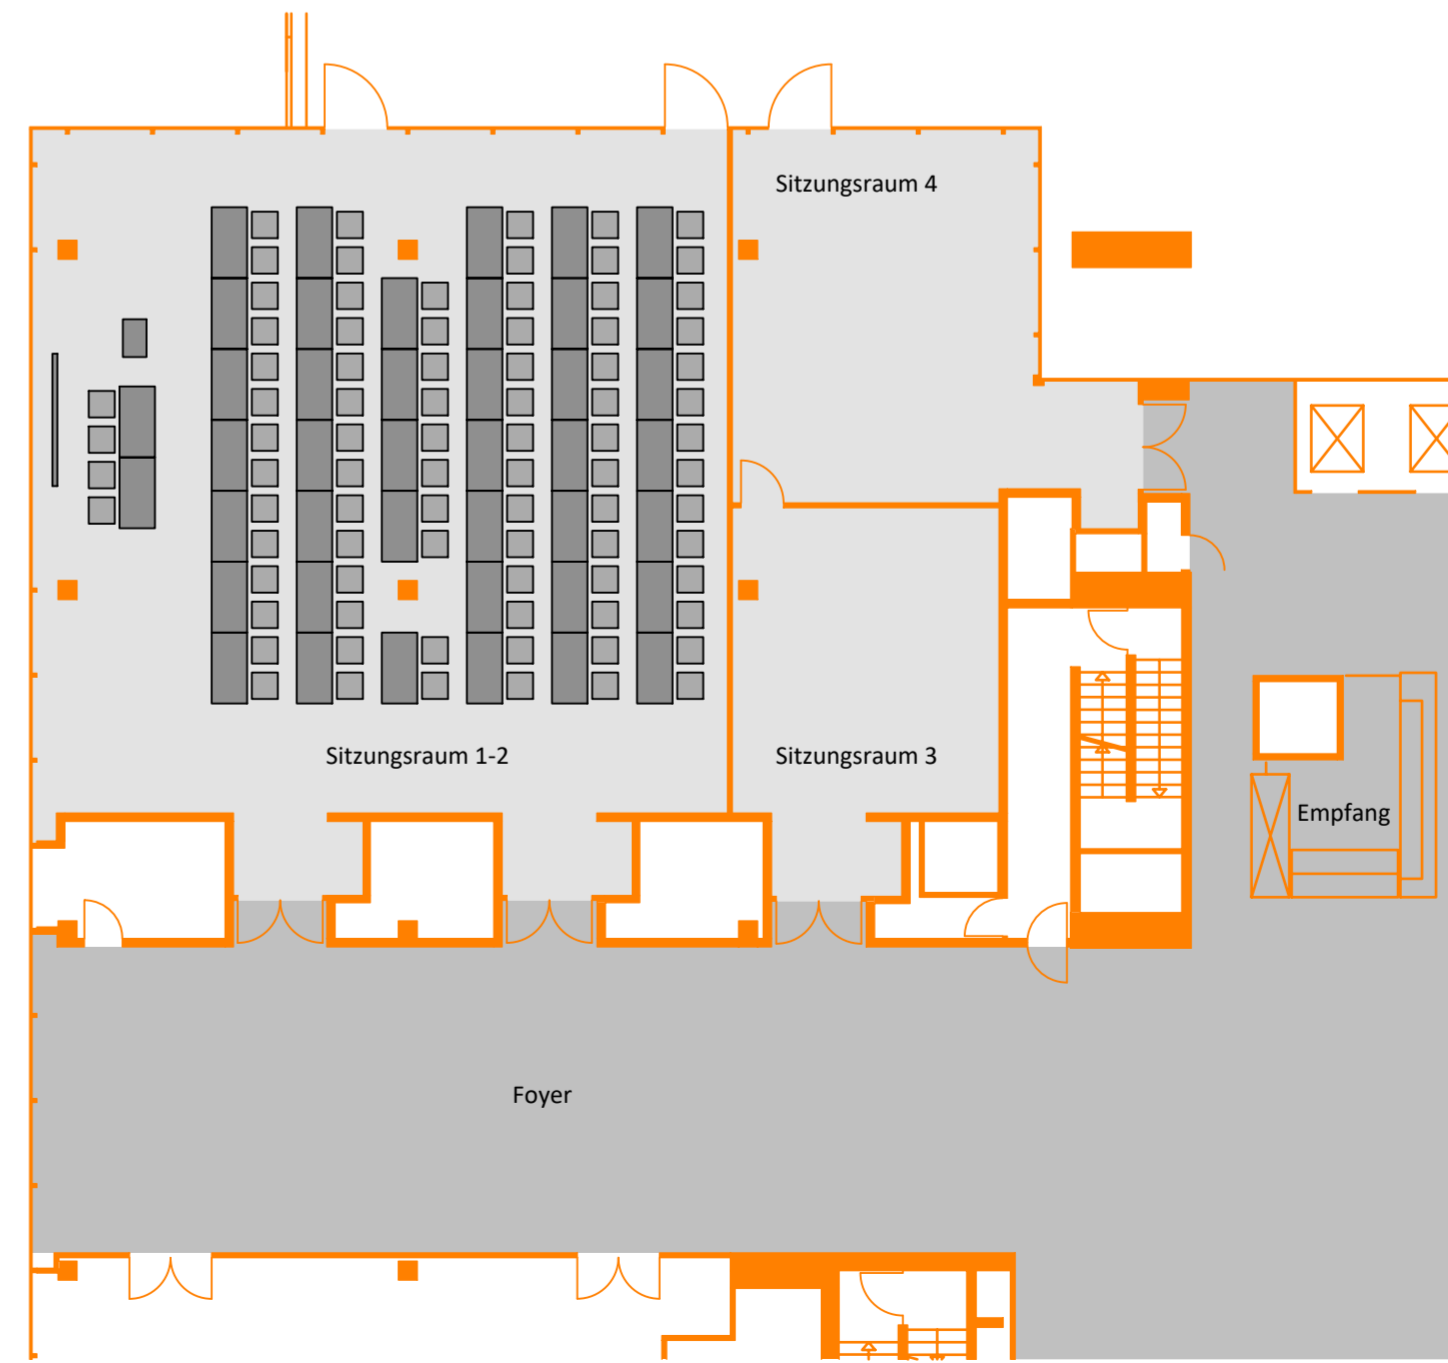


# GENO-Haus

Sitzungsraum 1-2  
Erdgeschoss

Parlamentarische Bestuhlung

Variante D

Fläche Sitzungssaal 215 m<sup>2</sup>  
gesamt 80 +4 Personen

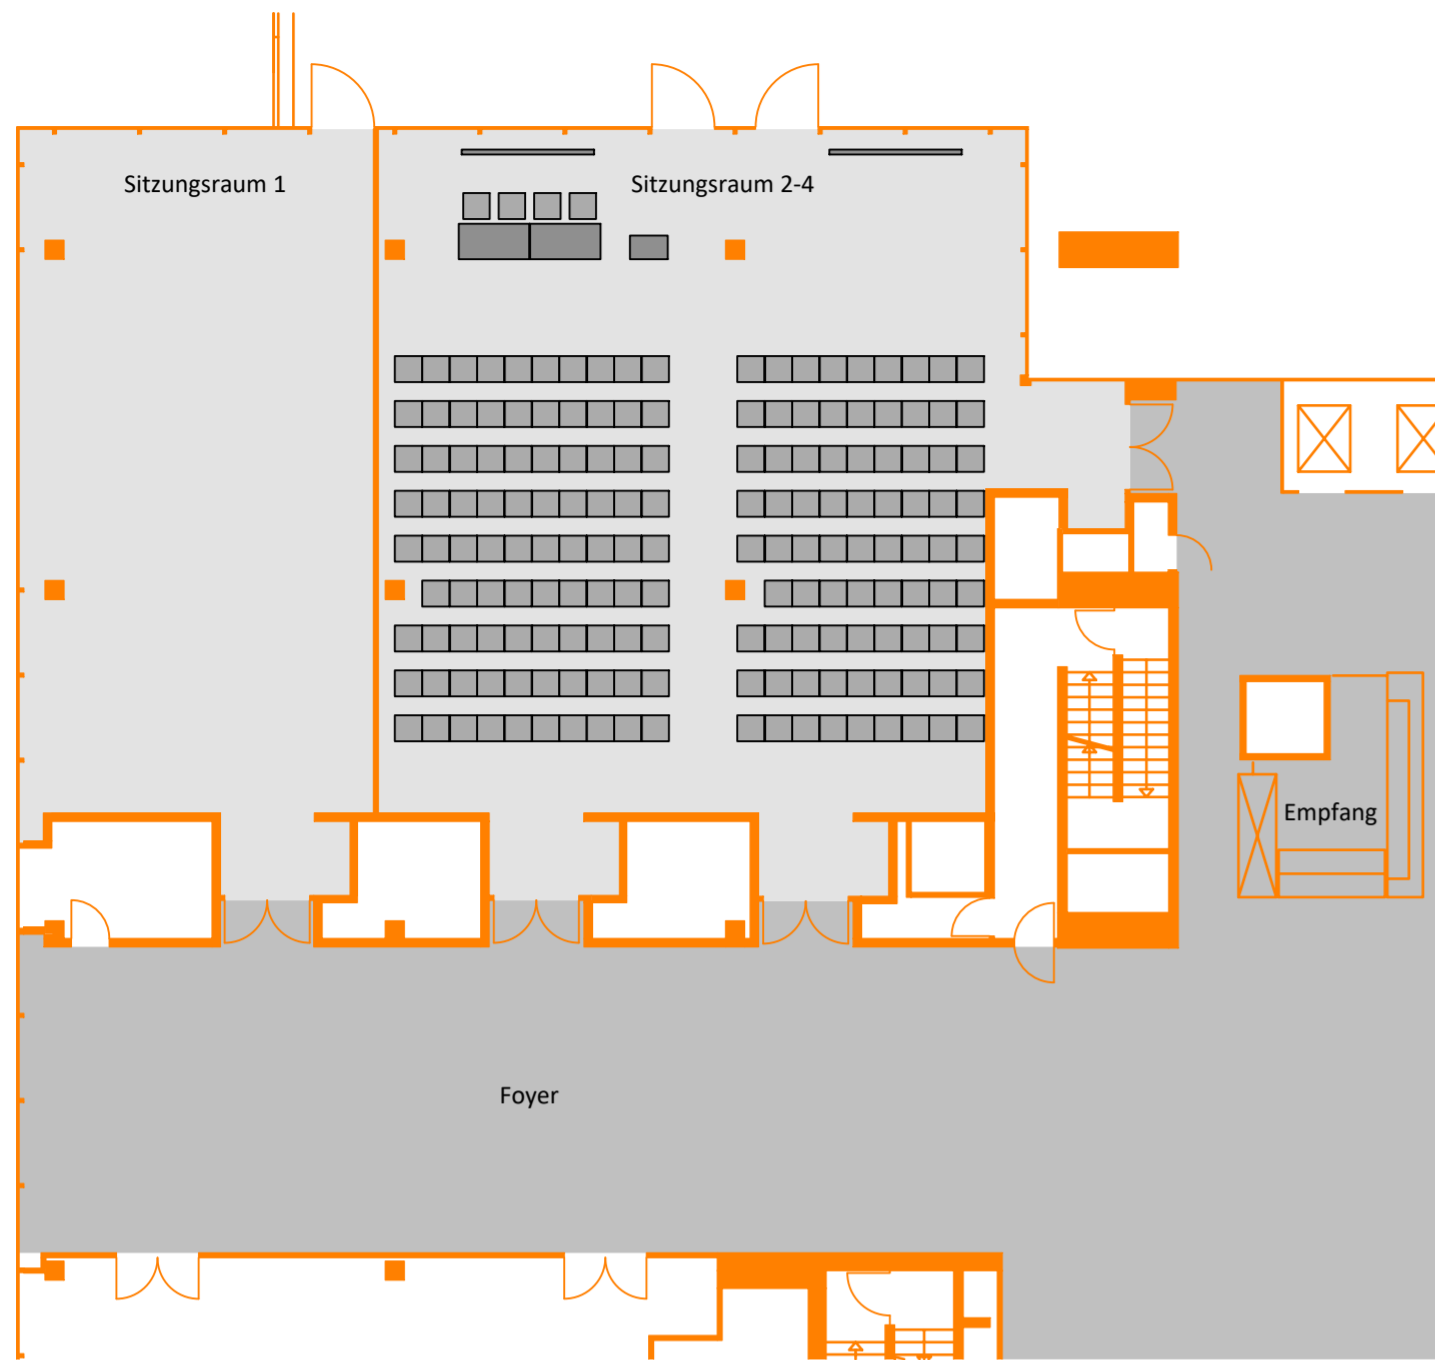


# GENO-Haus

Sitzungsraum 2-4  
Erdgeschoss

Reihenbestuhlung

Variante A

Fläche Sitzungssaal 204 m<sup>2</sup>  
gesamt 169 +4 Personen

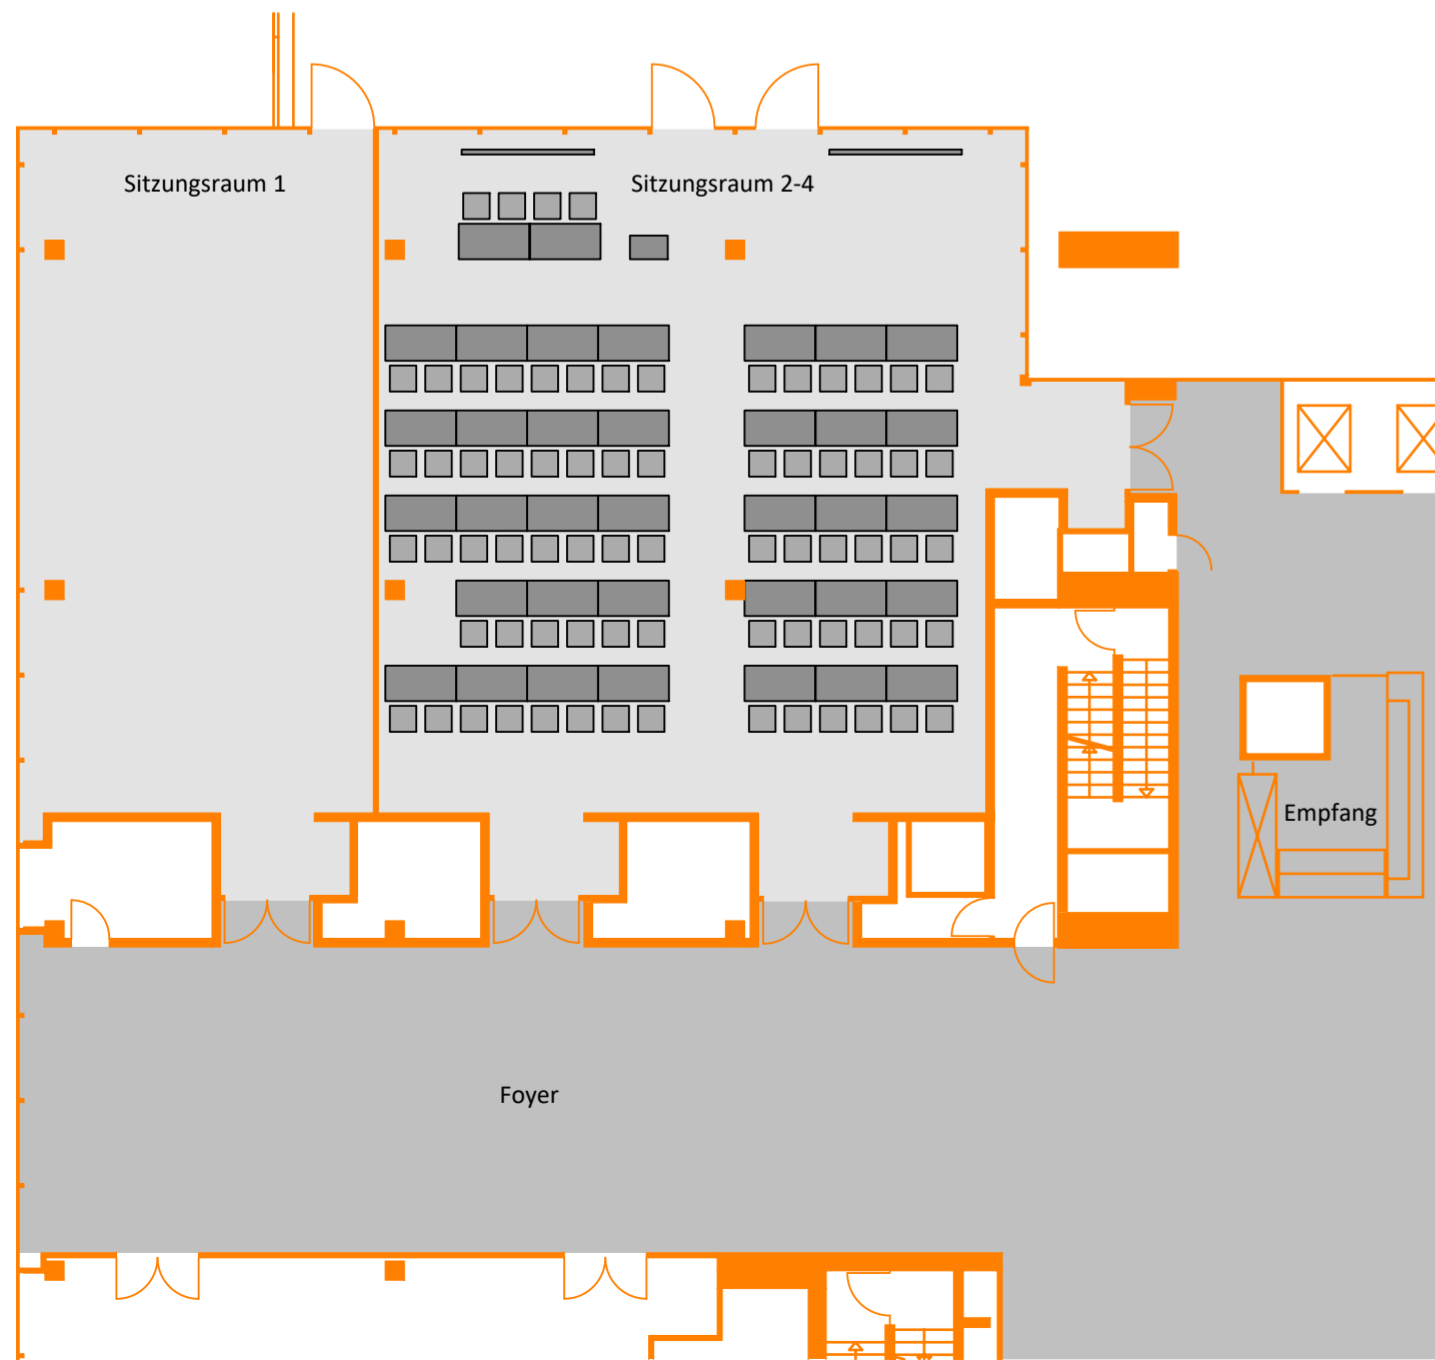

# GENO-Haus

Sitzungsraum 2-4  
Erdgeschoss

Parlamentarische Bestuhlung

Variante C

Fläche Sitzungssaal 204 m<sup>2</sup>  
gesamt 68 +4 Personen