

GENO-Haus

Gästecasino 1, 2, 3
Erdgeschoss Casino


Konferenzbestuhlung

Variante A

Fläche Gästecasino 1- 33 m²
gesamt 10 Personen

Fläche Gästecasino 2- 32 m²
gesamt 10 Personen

Fläche Gästecasino 3- 30 m²
gesamt 8 Personen

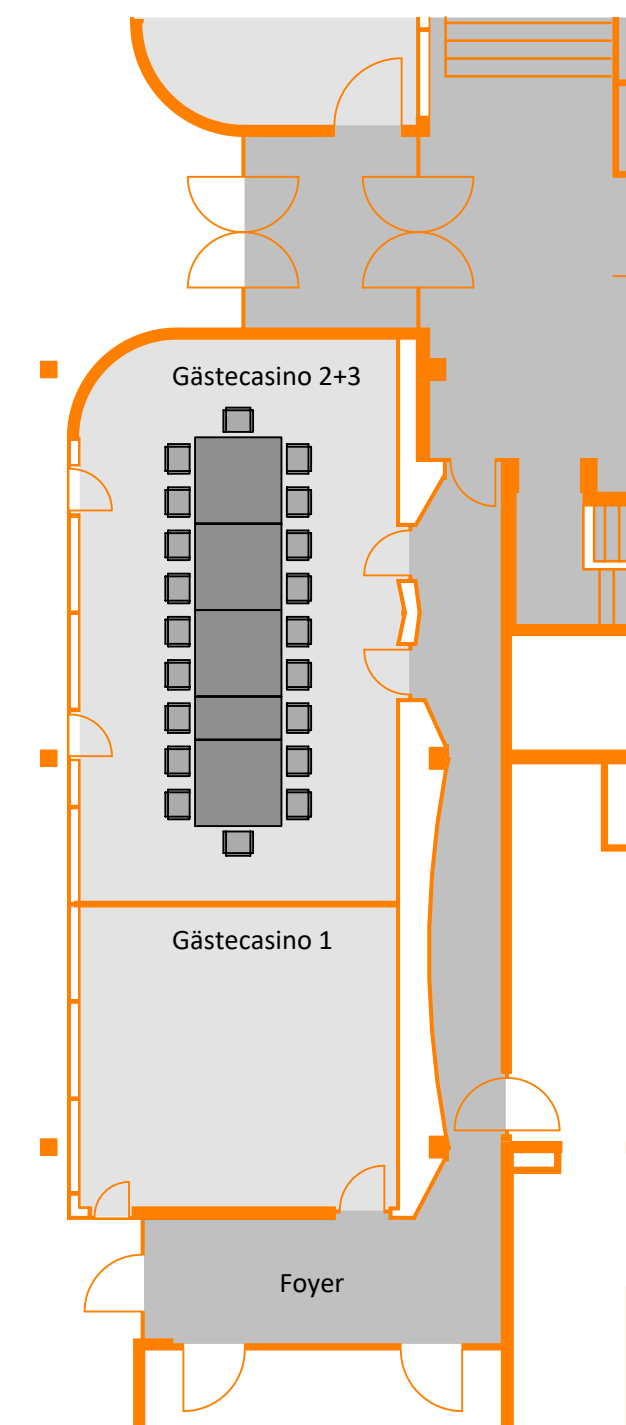


GENO-Haus

Gästecasino 2+3
Erdgeschoss Casino

Konferenzbestuhlung

Variante B

Fläche Gästecasino 2+3- 62 m²
gesamt 20 Personen

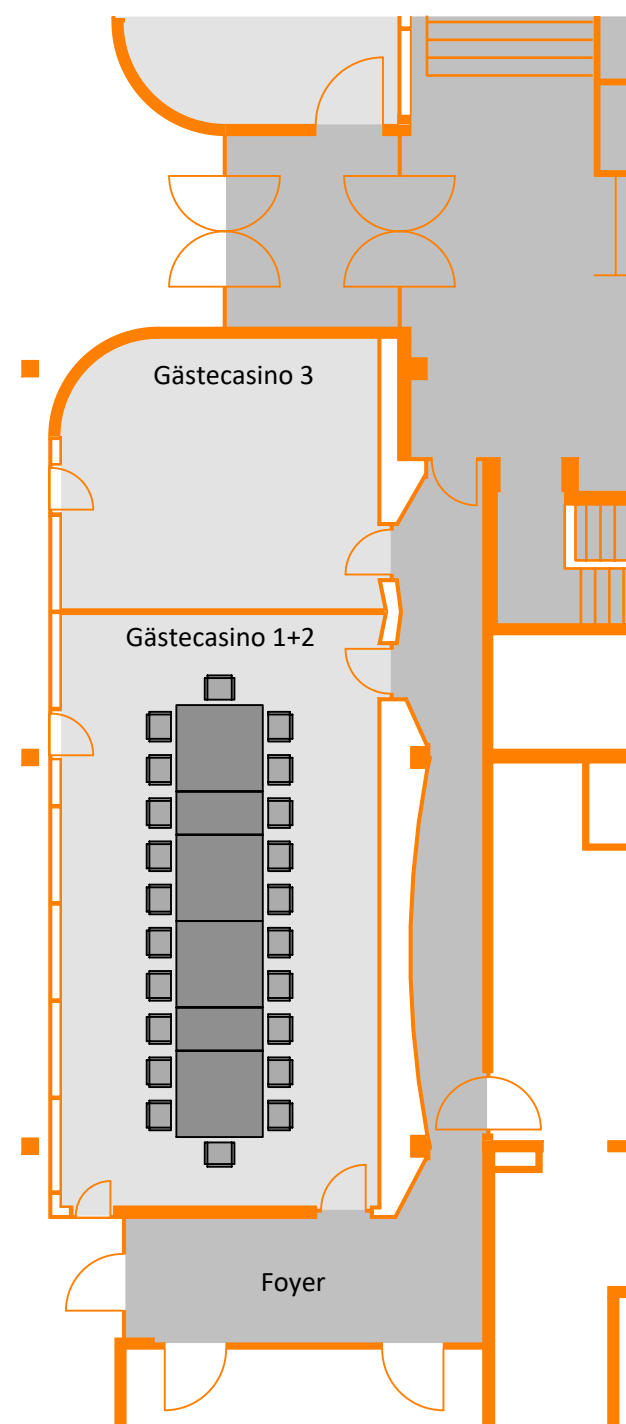


GENO-Haus

Gästecasino 1+2
Erdgeschoss Casino

Konferenzbestuhlung

Variante C

Fläche Gästecasino 1+2- 65 m²
gesamt 22 Personen

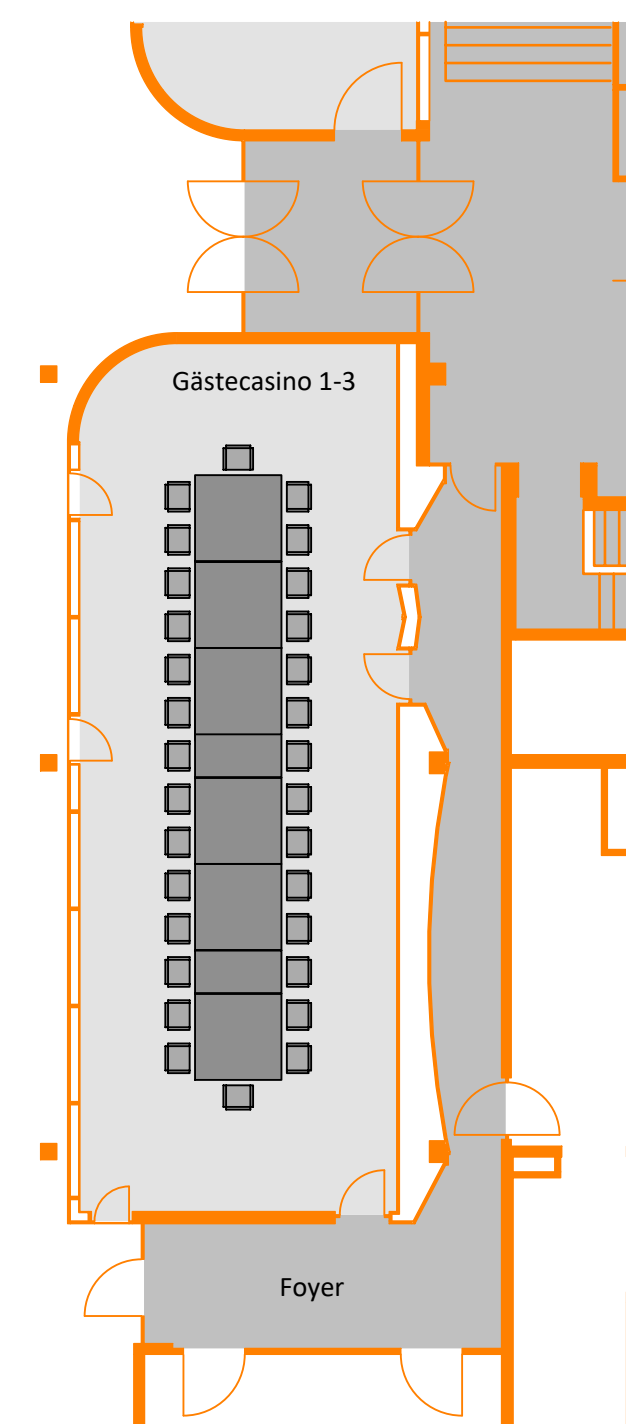

GENO-Haus

Gästecasino 1-3
Erdgeschoss Casino

Konferenzbestuhlung

Variante D

gesamt 30 Personen
Fläche Gästecasino 1-3- 95 m²